QUADRO D'UNIONE

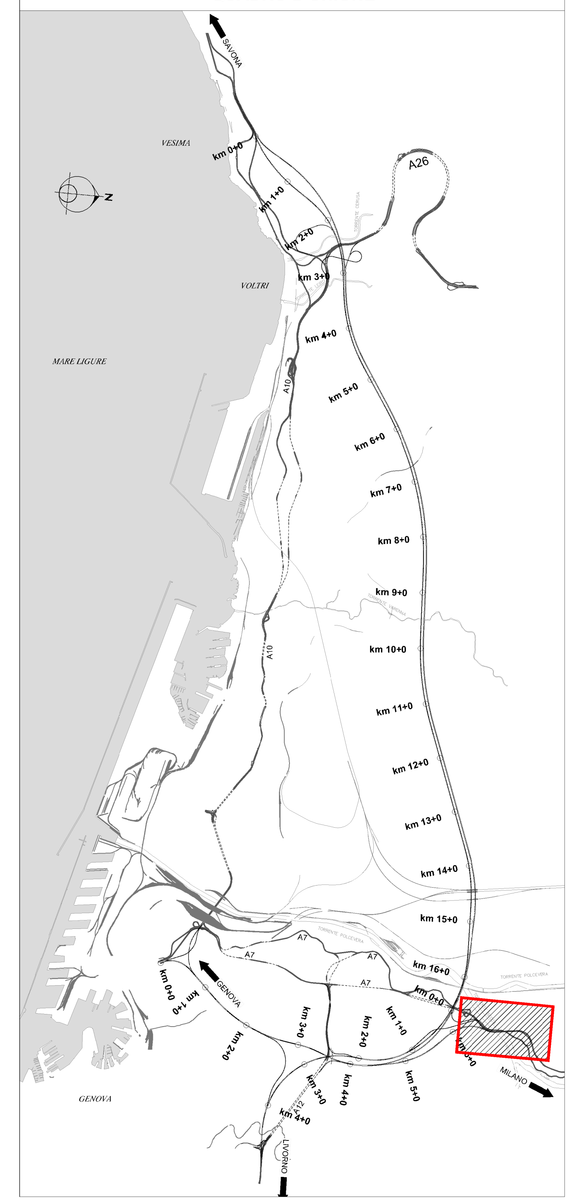


| LEGENDA | |
|---|---|
| | Area da sottoporre a bonifica. |
| | Superficie attribuita ad altra area operativa. |

autostrade per l'italia

NODO STRADALE E AUTOSTRADALE DI GENOVA

Adeguamento del sistema
A7 - A10 - A12

Lotto 1

DOCUMENTAZIONE AI FINI DELL'INDIVIDUAZIONE DELL'IMPRESA BCM

SOMME A DISPOSIZIONE

BONIFICA BELLICA

INDIVIDUAZIONE DELLE AREE DA SOTTOPORRE A BONIFICA

AREA OPERATIVA - BOLZANETO SX
TAV. 1/1

| IL COORDINATORE DELLA SICUREZZA IN FASE DI PROGETTAZIONE | IL RESPONSABILE INTEGRAZIONE PRESTAZIONI SPECIALISTICHE | IL DIRETTORE TECNICO |
|---|---|---|
| Ing. Sebastiano Frisanti<br>Ord. Ingg. Milano n.: A24857 | Ing. Pietro Miele<br>Ord. Ingg. Milano n.: A30141 | Ing. Orlando Mazza<br>Ord. Ingg. Pavia N. 1496<br>PROGETTAZIONE NUOVE OPERE AUTOSTRADALI |

| CODICE IDENTIFICATIVO | | | | | | | | | | | | ORDINATORE |
|---|---|---|---|---|---|---|---|---|---|---|---|---|
| RIFERIMENTO PROGETTO | | | | RIFERIMENTO DIRETTORIO | | | | | RIFERIMENTO ELABORATO | | | |
| Codice Commessa | Lotto, Sub-Prog, Cod. Appalto | Fase | Capitolo | Paragrafo | W B S | Parte d'opera | | Disciplina | Progressivo | Rev. | | 1 |
| 110721 | LL01 | S2 | SD | BOB | AB000 | AO006 | D | SIC | 0041 | - 1 | | SCALA 1:2000 |

| spea ENGINEERING per Atlantia | PROJECT MANAGER: Ing. Sara Frisiani Ord. Ingg. Genova N. 9810A | SUPPORTO SPECIALISTICO: | REVISIONE n. | data |
|---|---|---|---|---|
| | | | 0 | GEN-18 |
| | | | 1 | MAR-18 |
| | | | 2 | - |
| | REDATTO: | VERIFICATO: | 3 | - |
| | | | 4 | - |

| | VISTO DEL COMMITTENTE | VISTO DEL CONCEDENTE |
|---|---|---|
| | autostrade per l'italia<br>IL RESPONSABILE UNICO DEL PROCEDIMENTO<br>Ing. Alberto Selleri | Ministero delle Infrastrutture e dei Trasporti<br>DIPARTIMENTO PER LA RETE STRADALE E AUTOSTRADALE E PER I SISTEMI INFORMATIVI E STATISTICI<br>DIREZIONE GENERALE PER LA VIGILANZA SUI CONCESSIONARI AUTOSTRADALI |

IL PRESENTE DOCUMENTO NON POTRA' ESSERE COPIATO, RIPRODOTTO O ALTRIMENTI PUBBLICATO, IN TUTTO O IN PARTE, SENZA IL CONSENSO SCRITTO DELLA SOC. AUTOSTRADE PER L'ITALIA S.P.A.. LO STESSO NON AUTORIZZA L'USO PROPRIO DI TERZI O PER FINI DIVERSI DA QUELLI CONCORDATI. CHIUNQUE VIOLI TALE DIVIETO SARA' PERSEGUITO A NORMA DI LEGGE. TALE DOCUMENTO NON FA PARTE DEGLI ATTI DI GARA DI UFFICIO. RIPRODOTTO PER STUDIO, ATTUAZIONE PER L'ITALIA S.P.A. UNICAMENTE PER IL PROCEDIMENTO IN ATTO.