QUADRO 1A

QUADRO 1B

QUADRO 1B

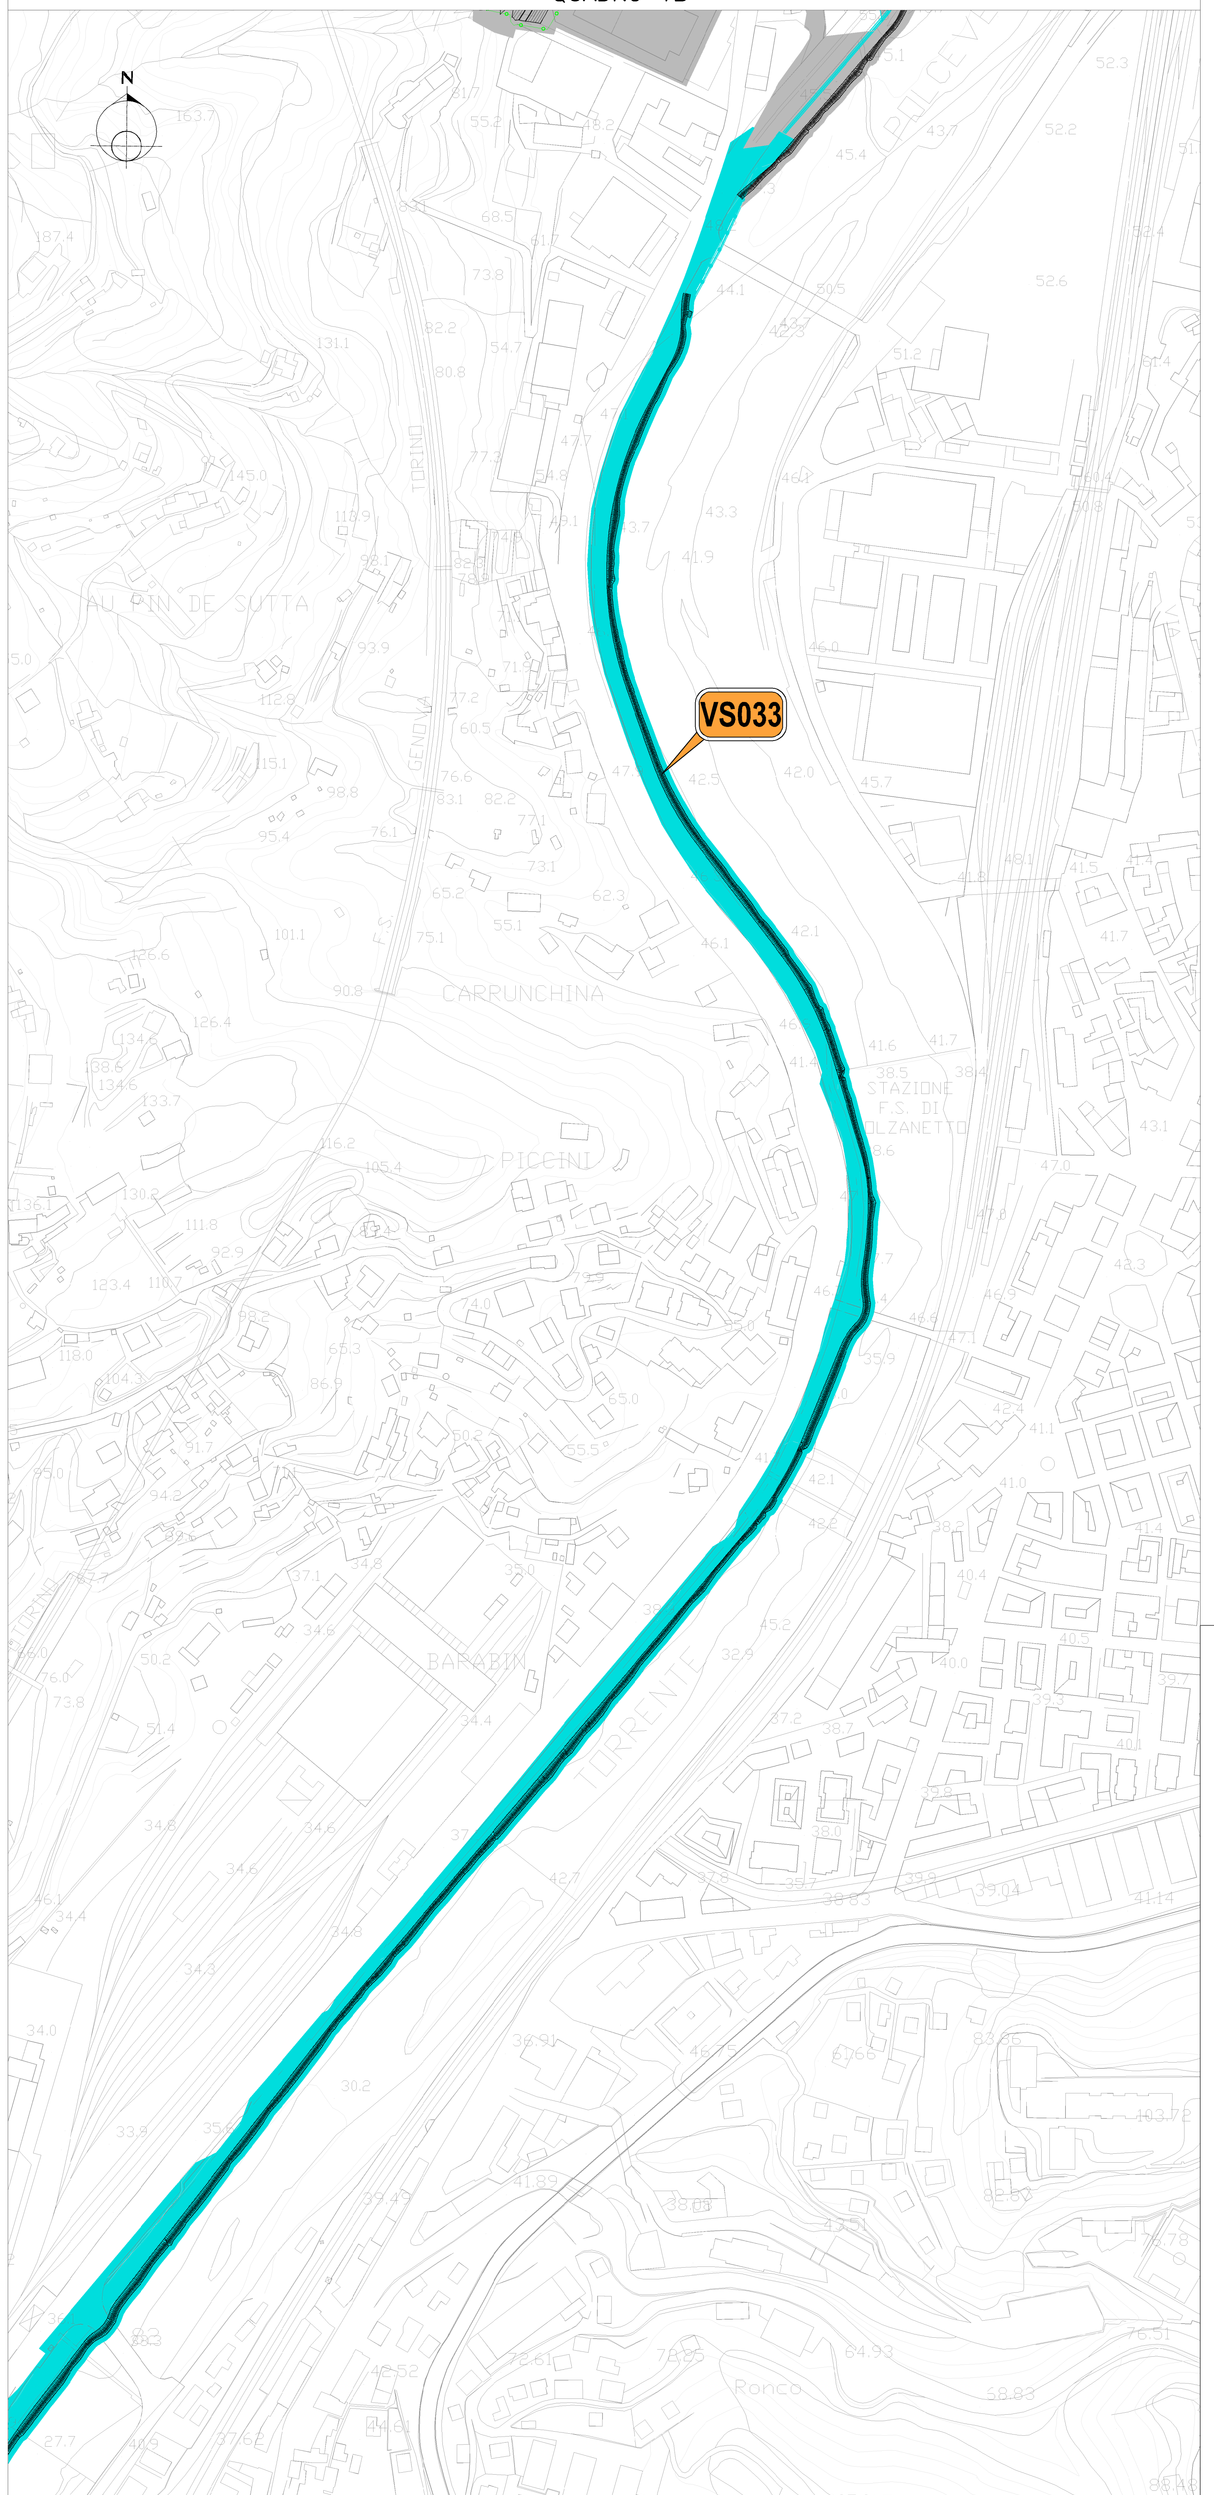

QUADRO D'UNIONE

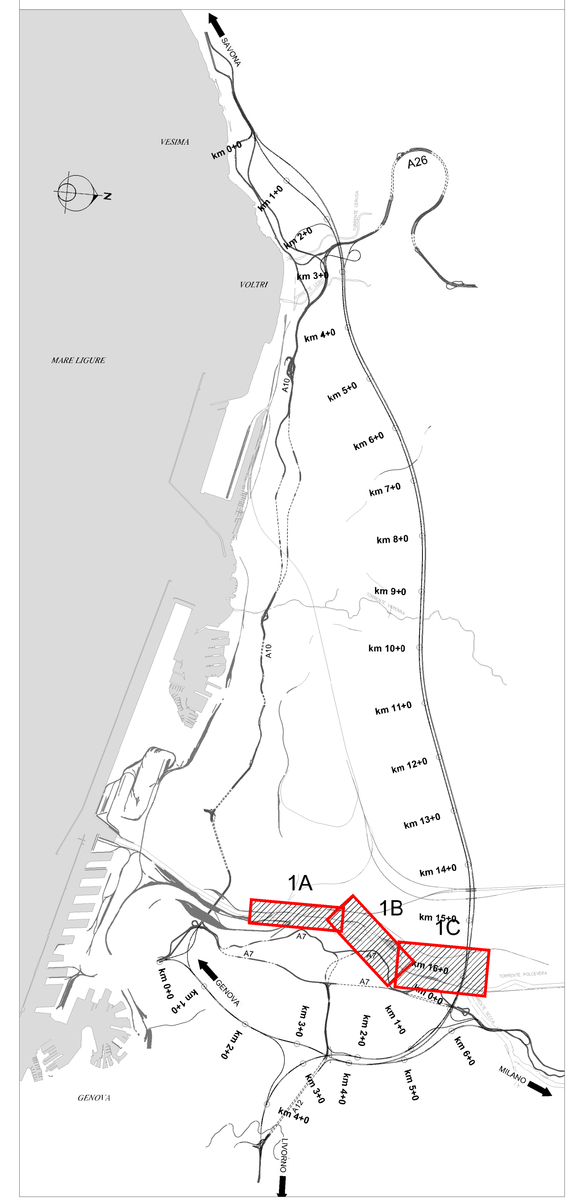

LEGENDA

	Area da sottoporre a bonifica.
	Superficie di bonifica attribuita ad altra area operativa.

autostrade per l'italia

NODO STRADALE E AUTOSTRADALE DI GENOVA

Adeguamento del sistema
A7 - A10 - A12

Lotto 10 - Area Silos, Slurrydotto e depuratore opera a mare

DOCUMENTAZIONE AI FINI DELL'INDIVIDUAZIONE DELL'IMPRESA BCM

SOMME A DISPOSIZIONE

BONIFICA BELLICA

INDIVIDUAZIONE DELLE AREE DA SOTTOPORRE A BONIFICA

AREA OPERATIVA - TORRENTE POLCEVERA
TAV.1/2

IL PROGETTISTA SPECIALISTICO IN FASE DI PROGETTAZIONE	IL RESPONSABILE INTEGRAZIONE PRESTAZIONI SPECIALISTICHE	IL DIRETTORE TECNICO
Ing. Sebastiano Frisanti Ord. Ingg. Milano n. A24857	Ing. Simona Corsi Ord. Ingg. Milano n. A18014	Ing. Orlando Mazza Ord. Ingg. Pavia N. 1496 PROGETTAZIONENUOVE OPERE AUTOSTRADALI

CODICE IDENTIFICATIVO												ORDINATORE
RIFERIMENTO PROGETTO				RIFERIMENTO DIRETTORIO				RIFERIMENTO ELABORATO				1
Codice Commessa	Lotto, Sub-Prog. Cod. Appalto	Fase	Capitolo	Paragrafo	WBS	Parte d'opera	Tip	Disciplina	Progressivo	Rev.		SCALA
110730	LL10	S1	SD	BOB	AB000	AO003	D	SIC	0040	- 1		1:2000

			REVISIONE
spea ENGINEERING per Atlantia	PROJECT MANAGER: Ing. Sara Frisanti Ord. Ingg. Genova N. 9810A	SUPPORTO SPECIALISTICO:	0 Bella GEN-18
	REDATTO:	VERIFICATO:	1 MAR-18
			2 -
			3 -
			4 -

	VISTO DEL COMMITTENTE	VISTO DEL CONCEDENTE
	autostrade per l'italia IL RESPONSABILE DEI LAVORI Ing. Mario Bordano	Ministero delle Infrastrutture e dei Trasporti DIPARTIMENTO PER LE INFRASTRUTTURE, GLI AFFARI GENERALI ED IL PERSONALE STRUTTURA DI VIGILANZA SULLE CONCESSIONARIE AUTOSTRADALI

IL PRESENTE DOCUMENTO NON POTRÀ ESSERE COPIATO, RIPRODOTTO O ALTRIMENTI PUBBLICATO, IN TUTTO O IN PARTE, SENZA IL CONSENSO SCRITTO DELLA SOC. AUTOSTRADE PER L'ITALIA S.P.A.. OGNI UTILIZZO NON AUTORIZZATO SARÀ PERSEGUITO A NORMA DI LEGGE.
THIS DOCUMENT MAY NOT BE COPIED, REPRODUCED OR PUBLISHED, EITHER IN PART OR IN ITS ENTIRETY, WITHOUT THE WRITTEN PERMISSION OF SOC. AUTOSTRADE PER L'ITALIA S.P.A.. UNAUTHORIZED USE WILL BE PROSECUTED BY LAW.