QUADRO 1D

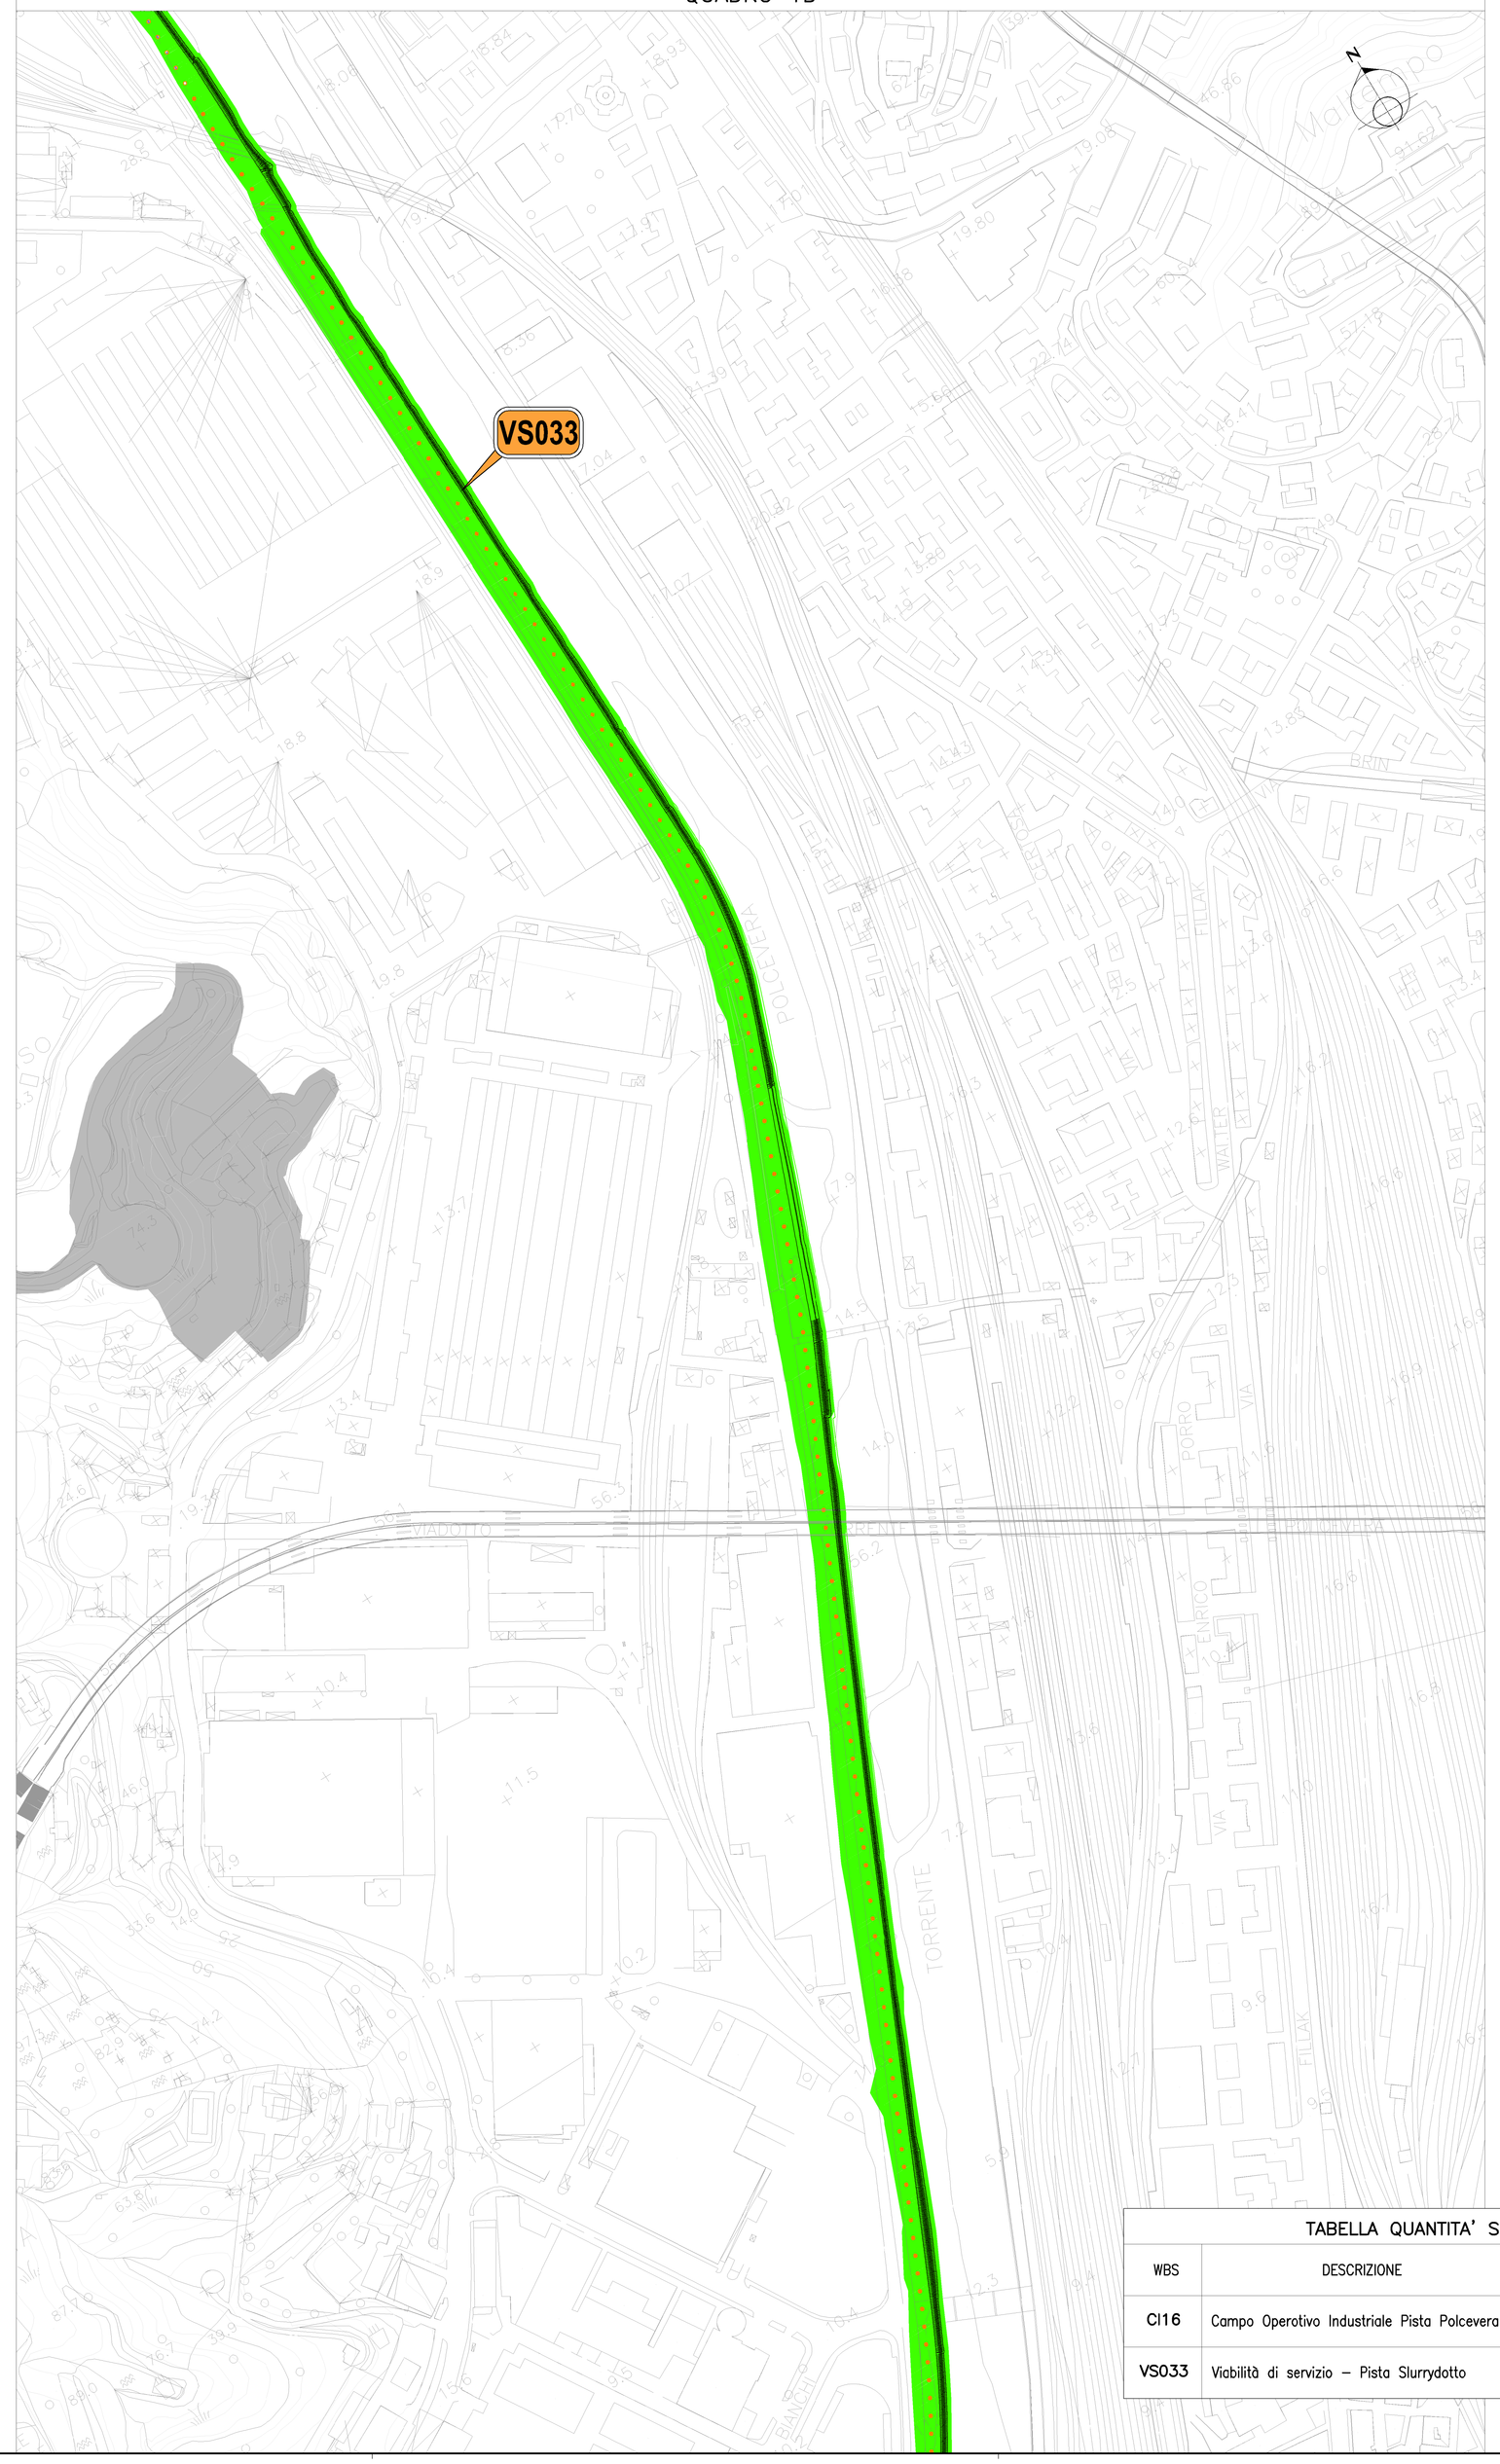

QUADRO 1E

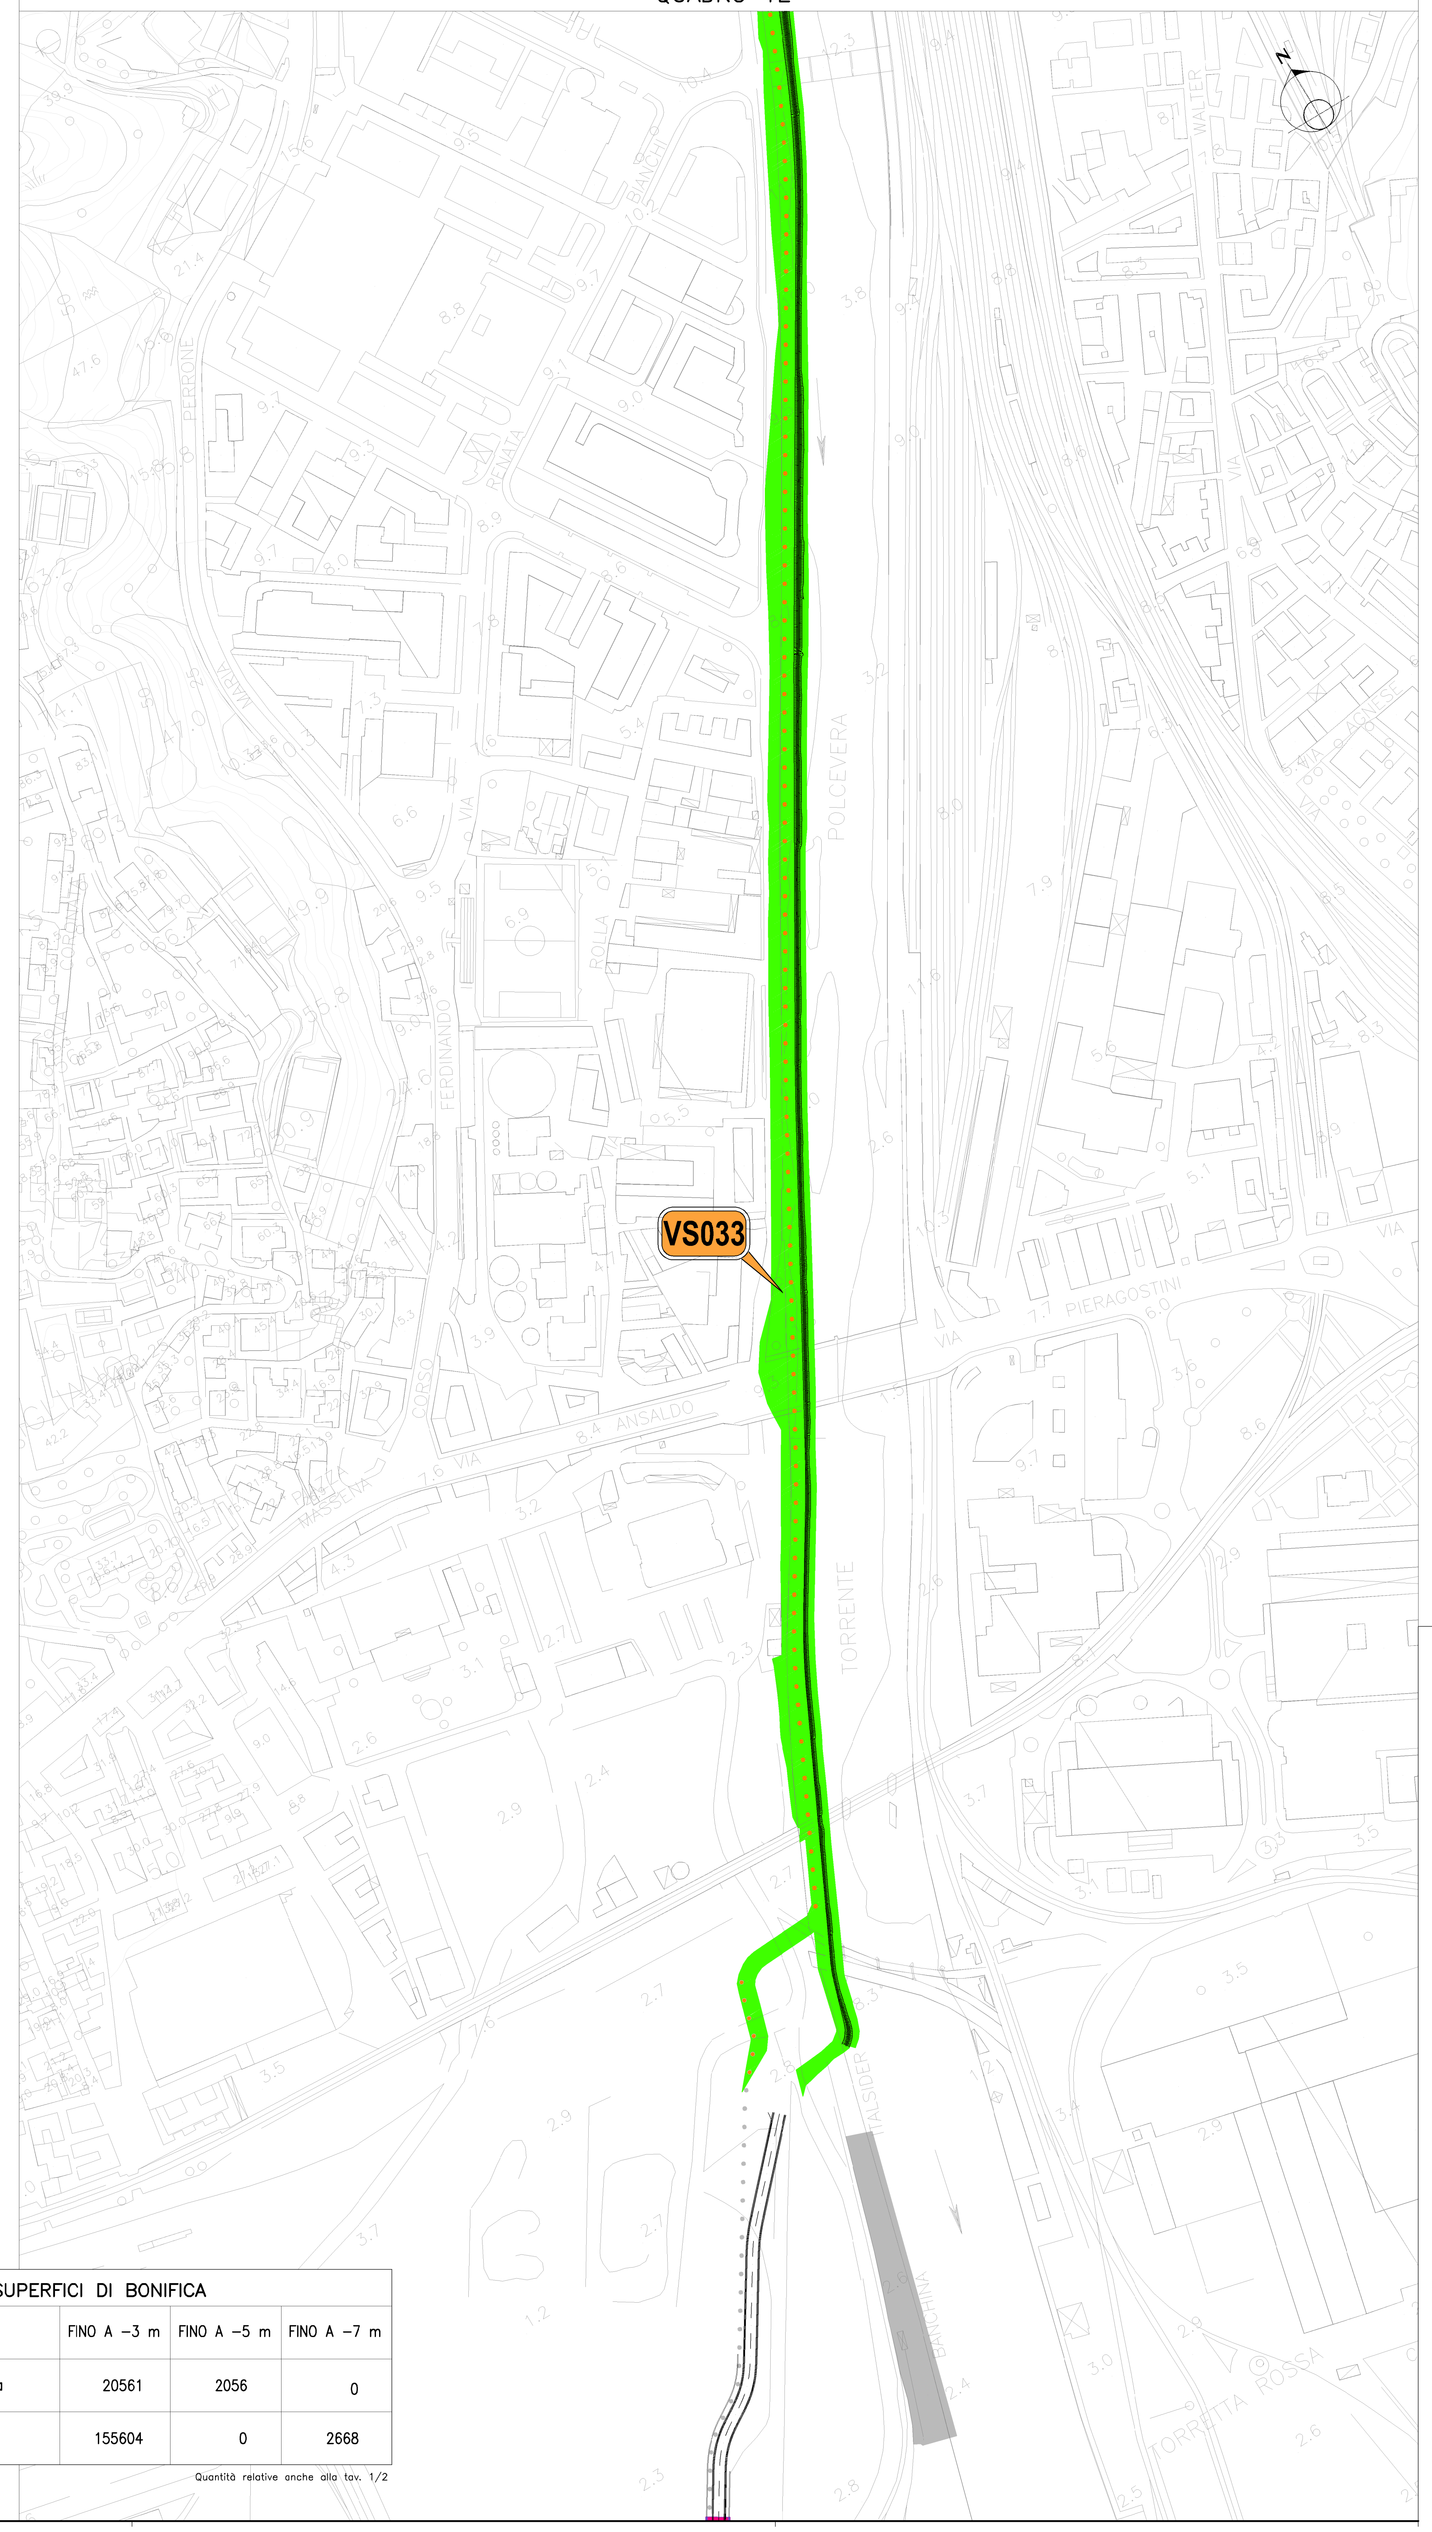

QUADRO D'UNIONE

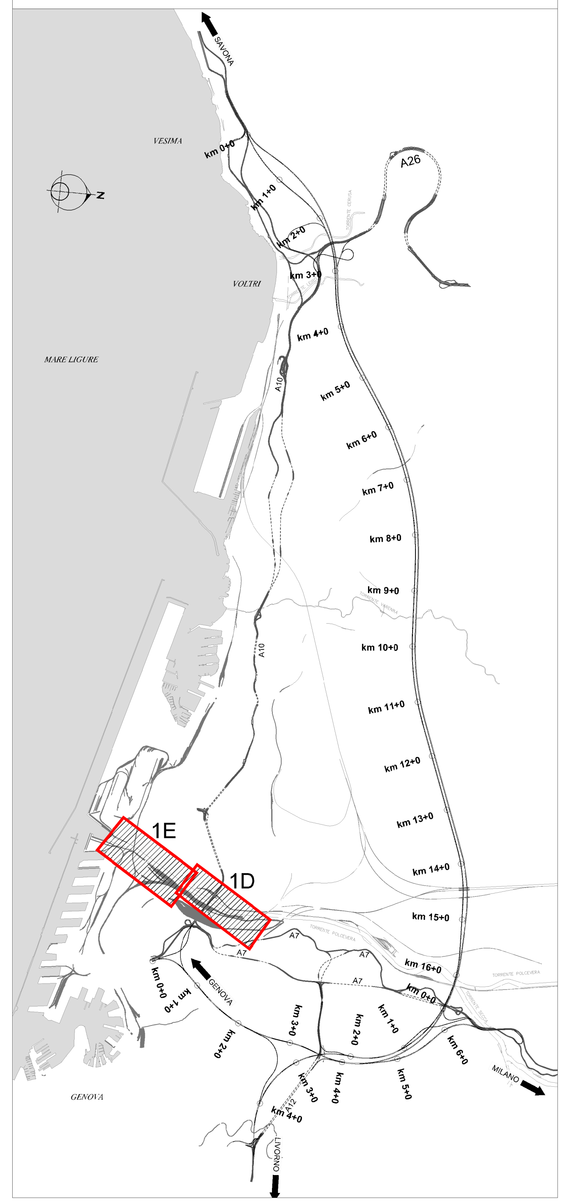

TABELLA QUANTITA' SUPERFICI DI BONIFICA				
WBS	DESCRIZIONE	FINO A −3 m	FINO A −5 m	FINO A −7 m
CI16	Campo Operativo Industriale Pista Polcevera	20561	2056	0
VS033	Viabilità di servizio – Pista Slurrydotto	155604	0	2668

Quantità relative anche alla tav. 1/2

LEGENDA

	Profondità degli scavi delle opere fino a −3.00 mt
	Ipotesi posizione pali slurrydotto Profondità degli scavi delle opere fino a −7.00 mt e oltre.
	Superficie attribuita ad altra area operativa.

autostrade per l'italia

NODO STRADALE E AUTOSTRADALE DI GENOVA

Adeguamento del sistema
A7 - A10 - A12

Lotto 10 - Area Silos, Slurrydotto e depuratore opera a mare

DOCUMENTAZIONE AI FINI DELL'INDIVIDUAZIONE DELL'IMPRESA BCM

SOMME A DISPOSIZIONE

BONIFICA BELLICA

INDIVIDUAZIONE PROFONDITA' DEGLI SCAVI DELLE OPERE

AREA OPERATIVA - TORRENTE POLCEVERA
TAV.2/2

IL PROGETTISTA SPECIALISTICO	IL RESPONSABILE INTEGRAZIONE PRESTAZIONI SPECIALISTICHE	IL DIRETTORE TECNICO
Ing. Lorenzo Messina Ord. Ingg. Torino n. A121006K	Ing. Lorenzo Messina Ord. Ingg. Torino n. A121006K	Ing. Orlando Mazza Ord. Ingg. Pavia N. 1496 PROGETTAZIONENUOVE OPERE AUTOSTRADALI

CODICE IDENTIFICATIVO												ORDINATORE
RIFERIMENTO PROGETTO			RIFERIMENTO DIRETTORIO					RIFERIMENTO ELABORATO				2
Codice Commessa	Lotto, Sub-Prog. Cod. Appalto	Fase	Capitolo	Paragrafo	W B S	Parte d'opera	Tip	Disciplina	Progressivo	Rev.		SCALA
110730	LL10	S1	SD	BOB	PB000	AO003	D	GEN	0007	- 1		1:2000

				REVISIONE
spea ENGINEERING per Atlantia	PROJECT MANAGER: Ing. Sara Frisani Ord. Ingg. Genova N. 9810A	SUPPORTO SPECIALISTICO:		n. / data 0 GEN 18 1 MAR 19 2 - 3 - 4 -
	REDATTO:		VERIFICATO:	

	VISTO DEL COMMITTENTE	VISTO DEL CONCEDENTE
	autostrade per l'italia IL RESPONSABILE UNICO DEL PROCEDIMENTO Ing. Alberto Selleri	Ministero delle Infrastrutture e dei Trasporti DIPARTIMENTO PER LE INFRASTRUTTURE, GLI AFFARI GENERALI ED IL PERSONALE STRUTTURA DI VIGILANZA SULLE CONCESSIONARIE AUTOSTRADALI

IL PRESENTE DOCUMENTO NON POTRA' ESSERE COPIATO, RIPRODOTTO O ALTRIMENTI PUBBLICATO, IN TUTTO O IN PARTE, SENZA IL CONSENSO SCRITTO DELLA SOC. AUTOSTRADE PER L'ITALIA S.P.A. OGNI VIOLAZIONE NON AUTORIZZATA SARA' PERSEGUITA AI SENSI DI LEGGE.
THIS DOCUMENT MAY NOT BE COPIED, REPRODUCED OR PUBLISHED, EITHER IN PART OR IN ITS ENTIRETY, WITHOUT THE WRITTEN PERMISSION OF SOC. AUTOSTRADE PER L'ITALIA S.P.A. UNAUTHORIZED USE WILL BE PROSECUTED BY LAW.