



ASSIEME COLONNINA

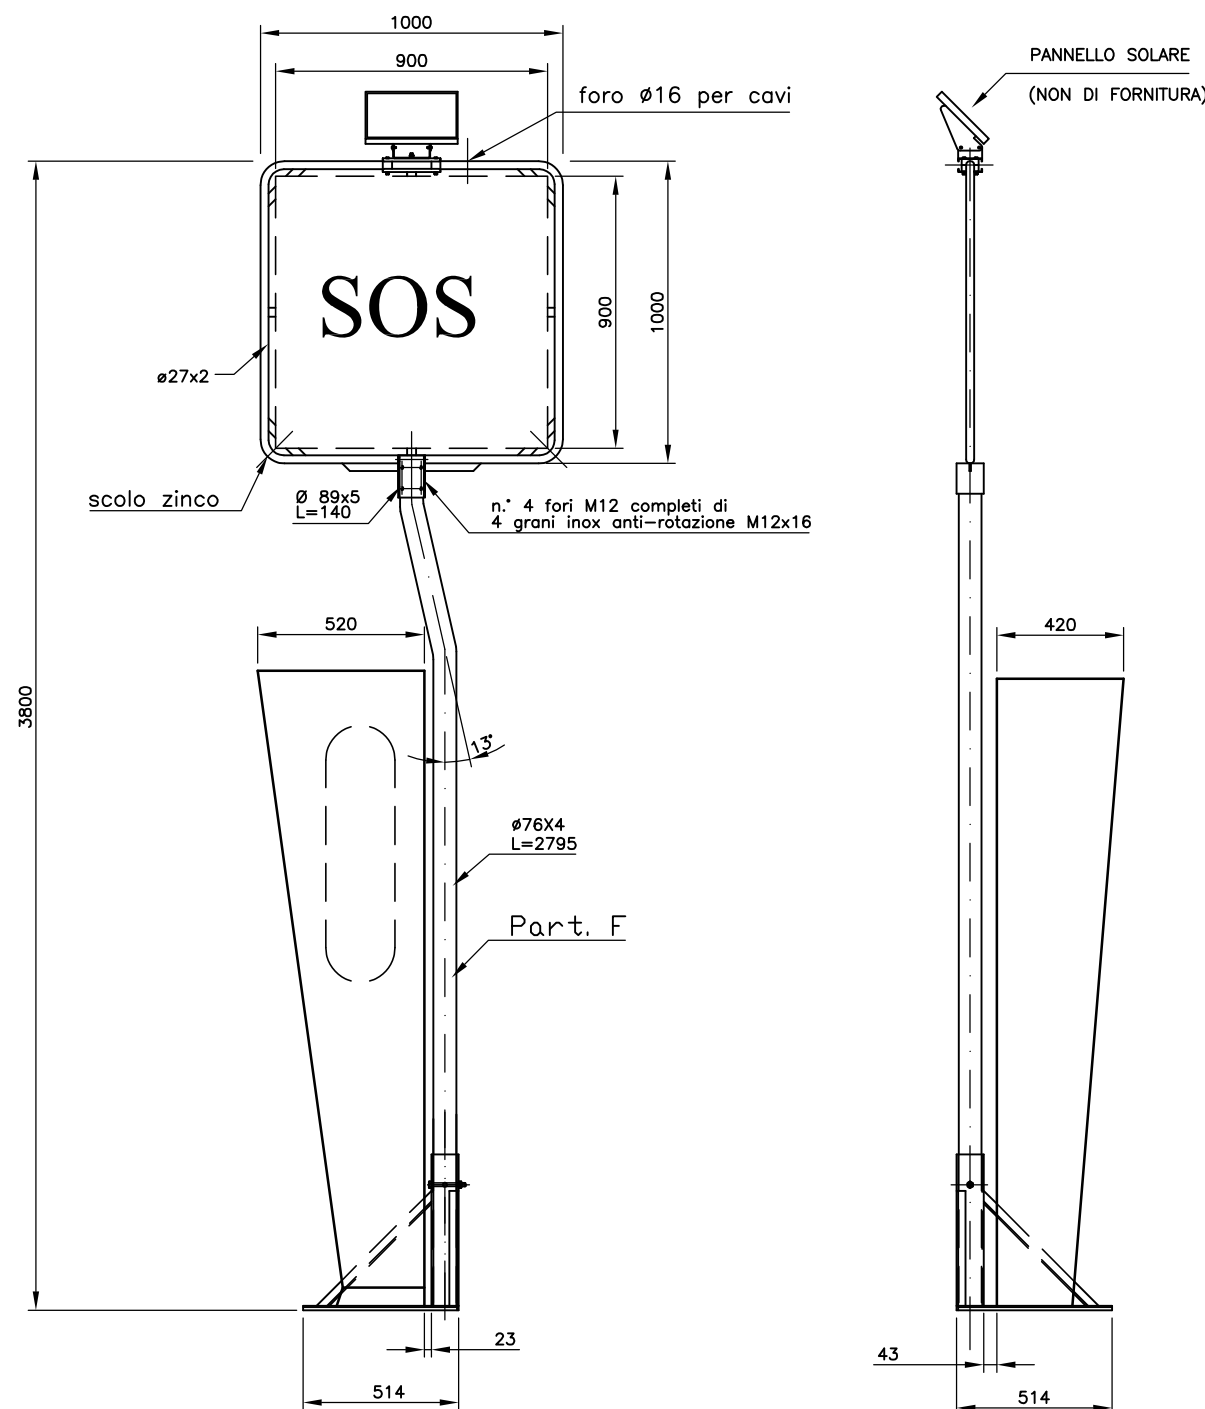

ASSIEME TABELLONE

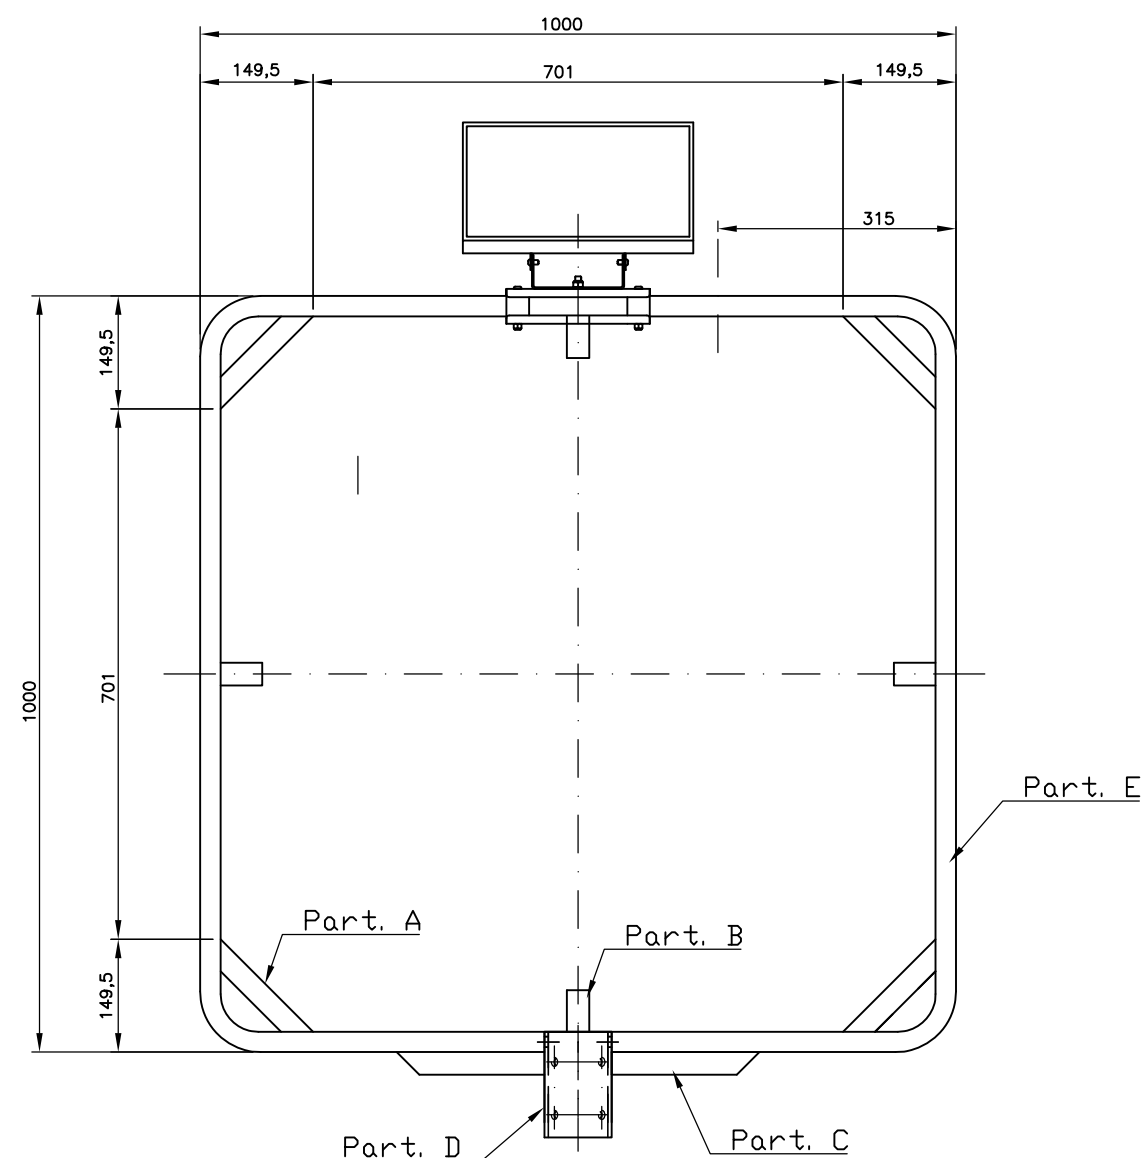

SCALA 1:10

NOTA: Pannello SOS tipo bifacciale art. 135 c.d.s.
con pellicola classe 2 speciale art. 39 c.d.s.
ed art. 79 del relativo regolamento.

FINITURA: Zincatura a caldo per immersione
CEI 7-6 Ed. VII - 1968

Disegnato da:	Titolo: SEGNALETICA VERTICALE COLONNINA SOS			Dis. N° M-0000-0039-01
Data disegno: 19/10/01	Assieme colonnina SOS ed assieme tabellone.			
Approvato da:	Materiale:			File: ASSIEME
Data approv.:	Peso:			
Rev.: 2 Data: 02/11/16	Trattamenti: Zincatura a caldo			autostrade //per l'italia  Atlantia
Documento di proprietà di				
Autostrade per l'italia S.p.A.				
riprod. vietata a termini di legge				
		Foglio: 1 di: 1		
		A3	Scala: 1:25	