


**LEGENDA DEGLI INTERVENTI**

	Paratia di pali Ø600 l=1.0 m L=11 m
	Paratia di pali Ø600 l=2.0 m L=5 m
	Consolidamento con deep-mix (n° 4 colonne Ø200/m²)
	Smontaggio barriera laterale esistente e montaggio barriera tipo H4 bordo ponte
	Transizione tra nuova barriera H4 BP e H3 BL esistente
	Barriera laterale esistente
	Area di carreggiata da sottoporre al ripristino della piattaforma
	Ripristino della funzionalità delle canalette mediante rifacimento del rivestimento nei tratti danneggiati
	Ripristino della funzionalità delle canalette mediante pulizia e rimozione residui e vegetazione
	Ripristino della funzionalità degli embrici mediante pulizia e rifacimento del rivestimento nei tratti danneggiati

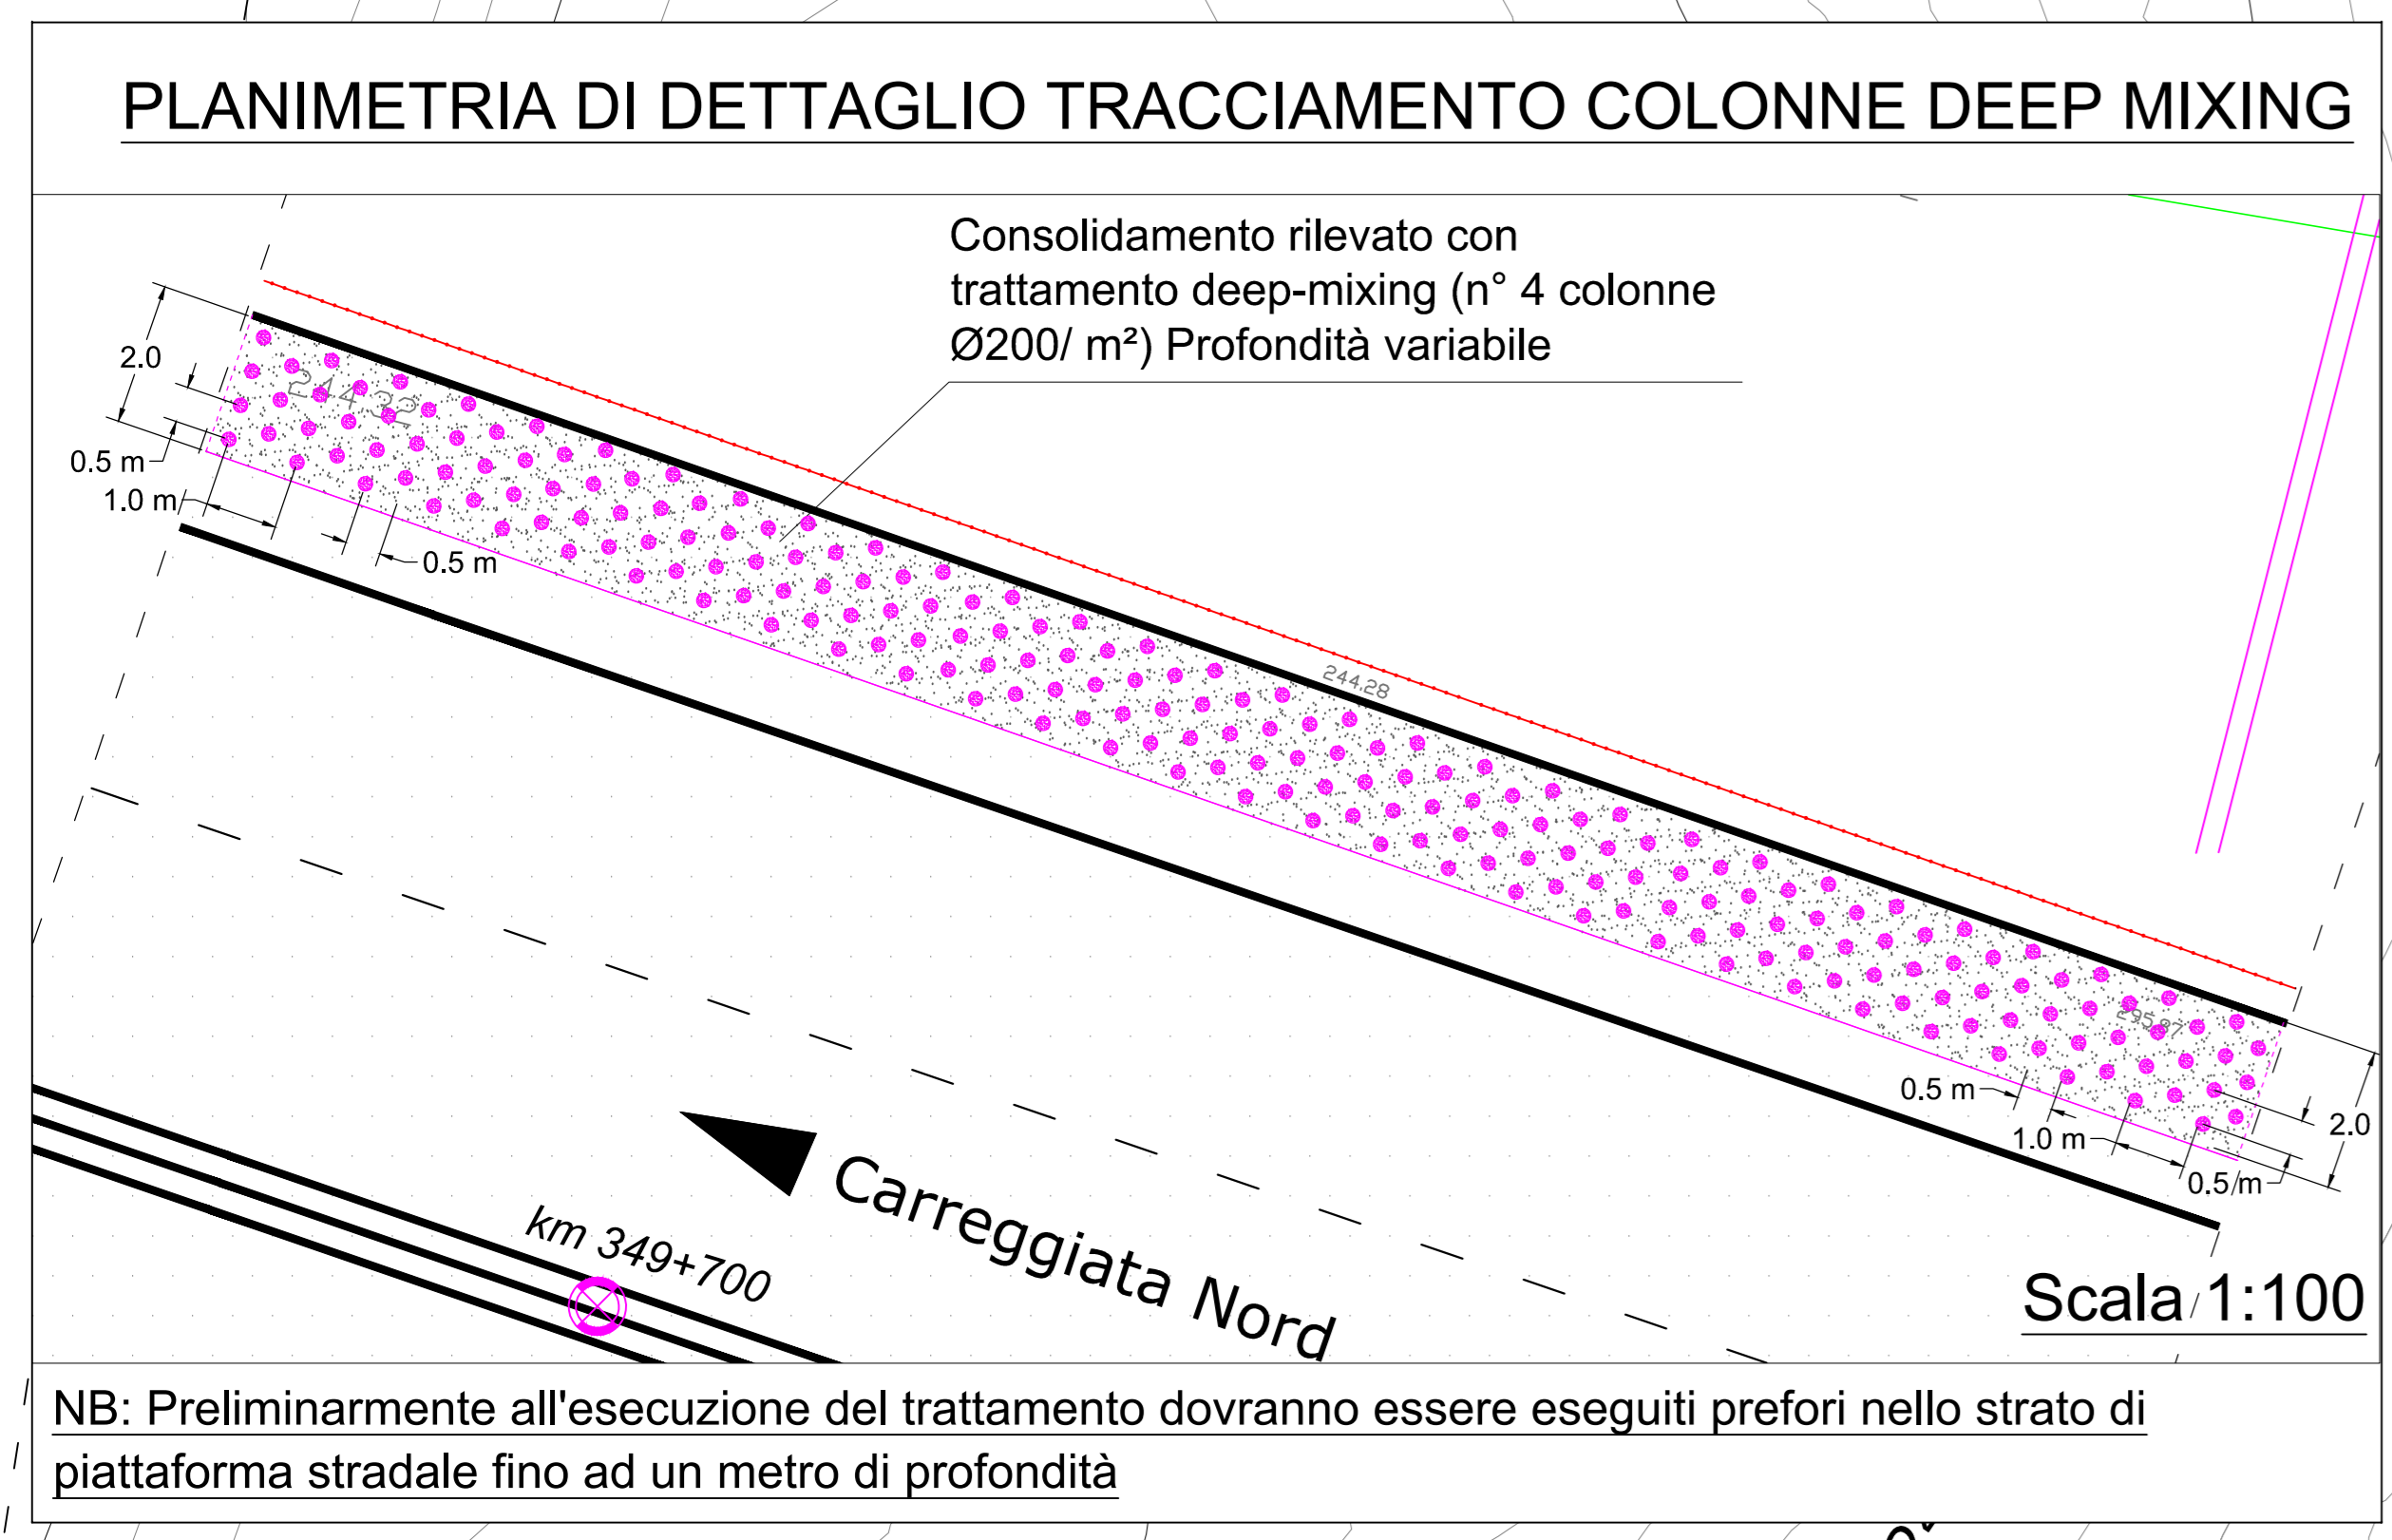

**INTERVENTI DI CONSOLIDAMENTO: TIPOLOGIA 2**

- PALI DI MEDIO DIAMETRO
- DEEP-MIXING

**PRG**

**PLANIMETRIA**

rev.	nome file	data	scala	Formato	Elaborato	Controllato	Approvato
0		01.2018	WARE	A0	DI GREGORIO	ZITO	RAMONDINI