

autostrade

CONCESSIONI E COSTRUZIONI AUTOSTRAD E S.p.A.

MSM-VRD**SICUREZZA STRADALE****TITOLO**

BARRIERE PER PUNTI SINGOLARI

DESCRIZIONE

ELEMENTO TERMINALE A TRIPLA ONDA (Manina)

TAVOLA

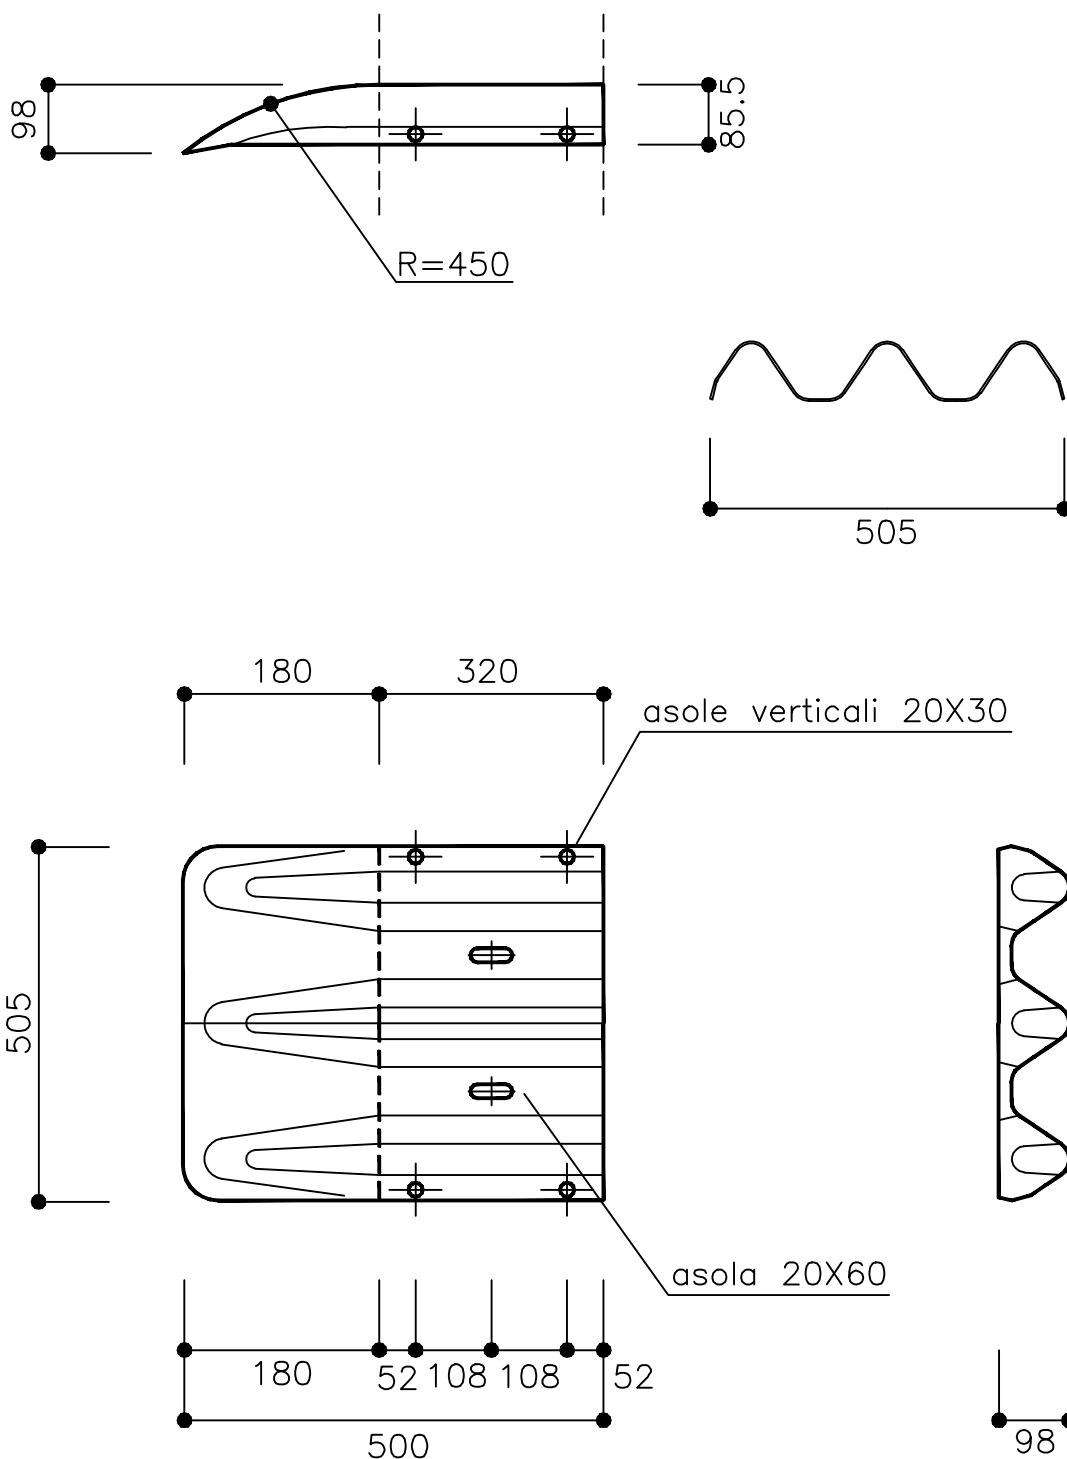
288/A

AGGIORNAMENTO

7/97

SCALA

1:10

**MATERIALE**

Fe 360 B UNI 7070/82

ZINCATURA

MIN. UNITARIA gr/mq 600

PESO TEORICO

Kg/Cad 8,8

NOTE

DA UTILIZZARE NELLA PARTE TERMINALE DELL' IMPIANTO

FILE

AF 288A

DIS.DA

FABBRI A.