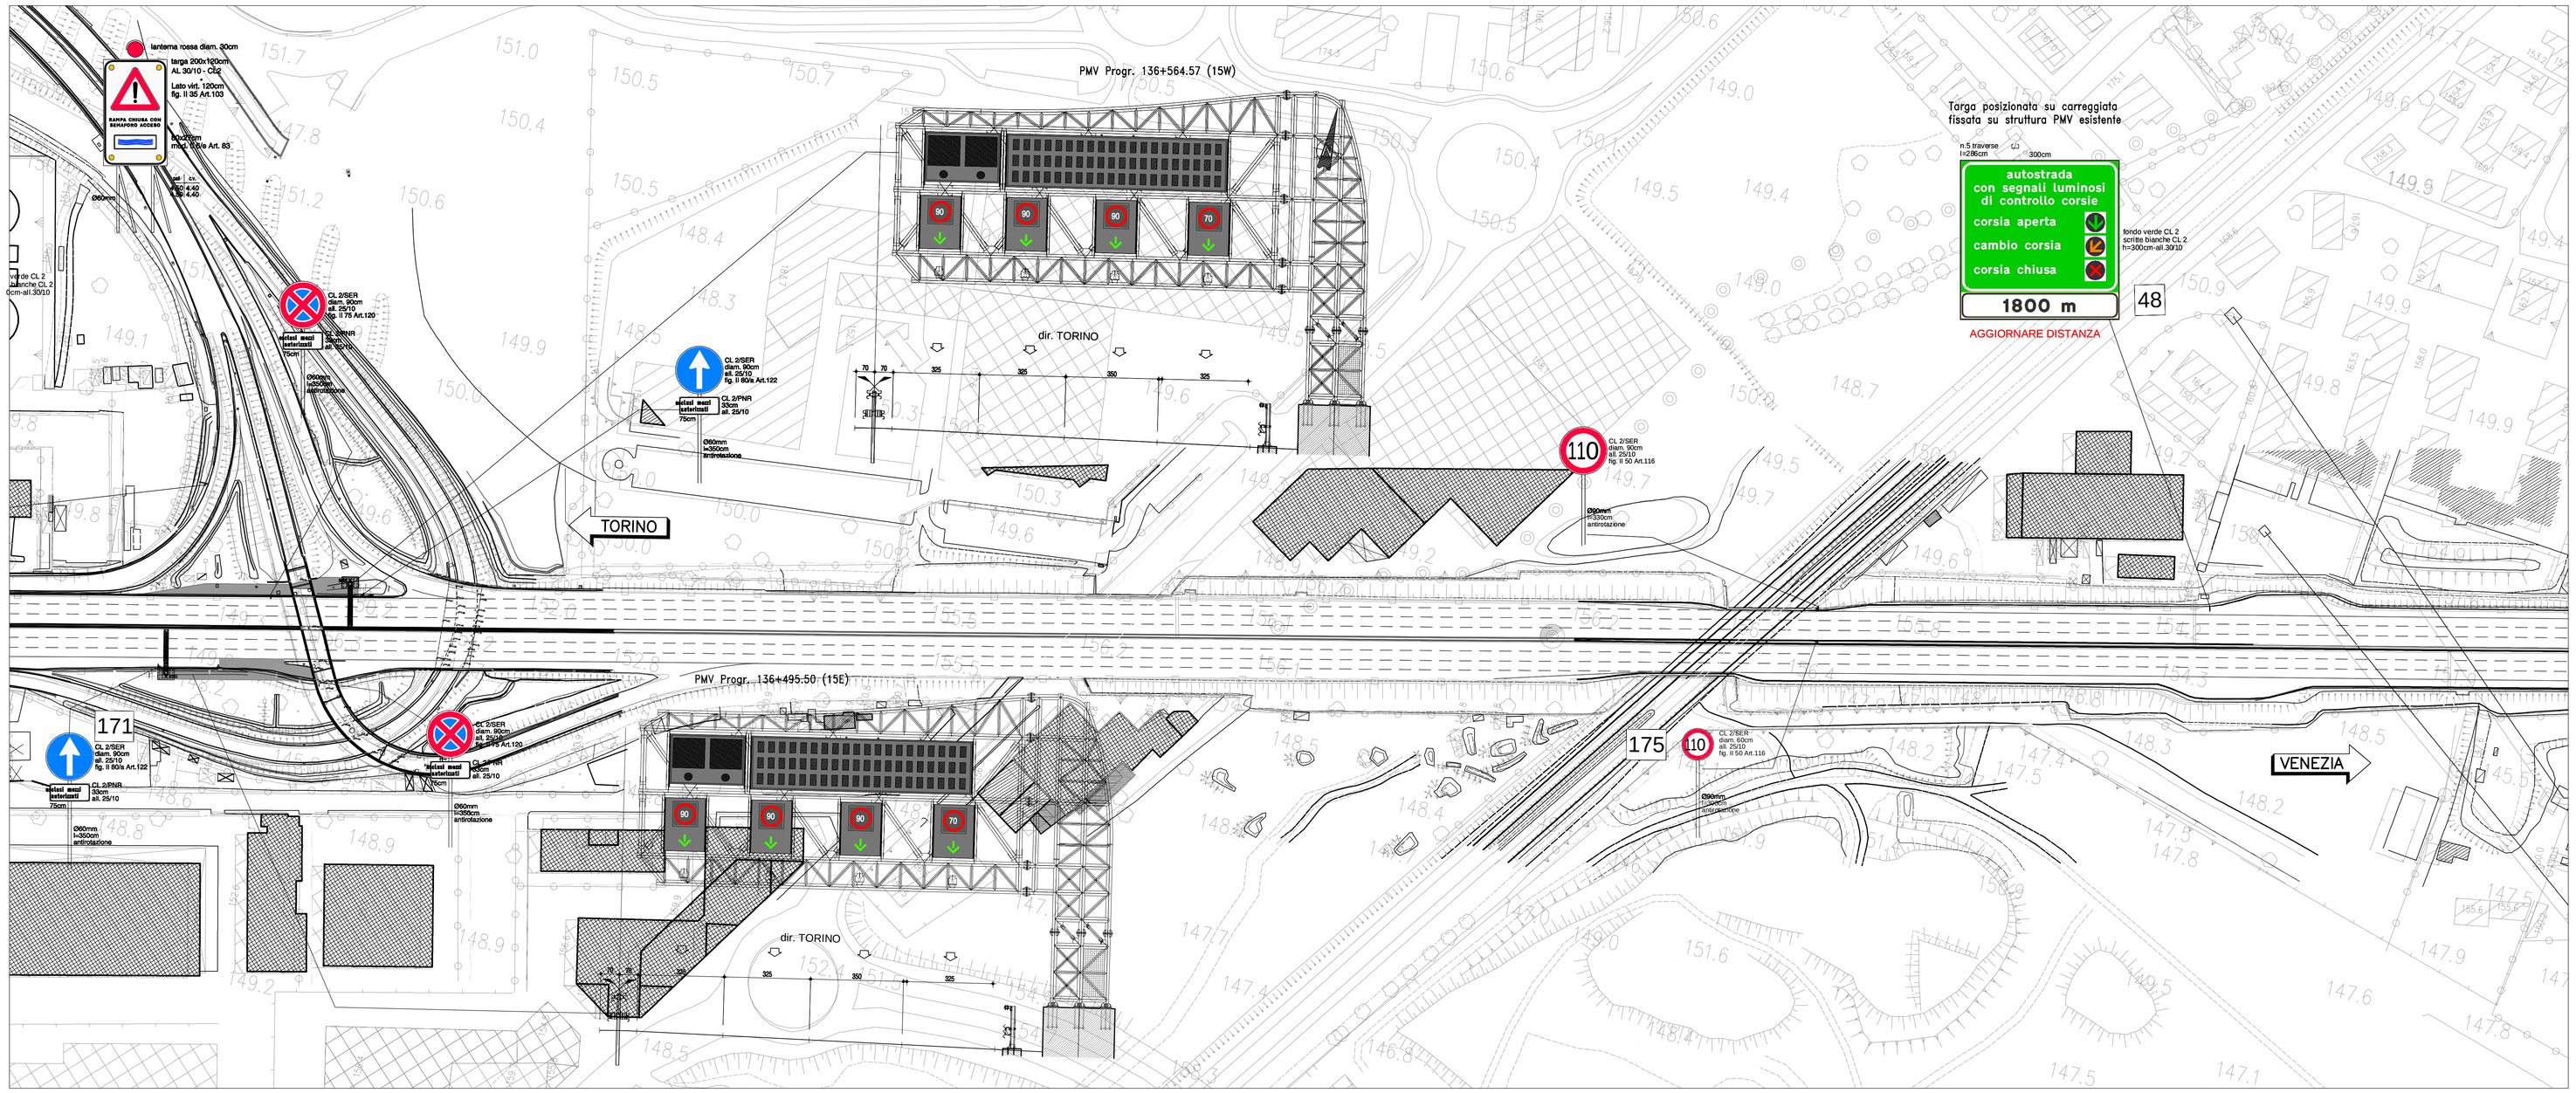

QUADRO DI UNIONE

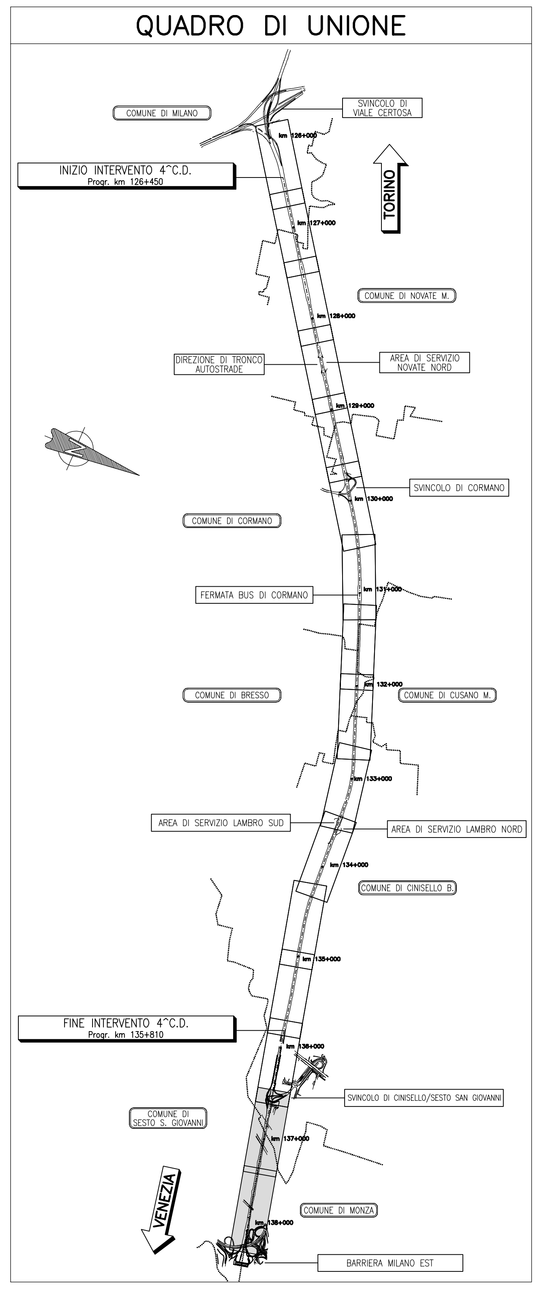

IPOTESI CON 4a CORSIA DINAMICA APERTA (CONFIGURAZIONE "A") IN CARREGGIATA OVEST E CON 4a CORSIA DINAMICA CHIUSA (CONFIGURAZIONE "B") IN CARREGGIATA EST

ELENCO ABBREVIAZIONI: CL 2-s= Pellicola di classe 2, speciale microprismatica

NOTE

(*) Per completezza informativa, è rappresentata anche la segnaletica d'informazione all'utenza (pannelli a messaggio) non oggetto della presente progettazione.

(**) I contenuti dei segnali di indicazione sono da ritenersi provvisori e dovranno essere verificati in sede di Sottocomitato per la Toponomastica prima della realizzazione e apposizione delle targhe.

autostrade per l'italia

AUTOSTRADA (A4) : TORINO VENEZIA

POTENZIAMENTO ALLA 4^ CORSIA DINAMICA

DEL TRATTO AUTOSTRADALE COMPRESO TRA SVINCOLO DI VIALE CERTOSA E SVINCOLO SESTO SAN GIOVANNI

CORPO AUTOSTRADALE

OPERE COMPLEMENTARI
SEGNALETICA VERTICALE
PROGETTO SEGNALETICA ORIZZONTALE E VERTICALE
PLANIMETRIA DI PROGETTO

DA KM 136+500 A KM 137+500

VARIAZIONI DI DETTAGLIO

IL RESPONSABILE PROGETTAZIONE SPECIALISTICA	IL RESPONSABILE INTEGRAZIONE PRESTAZIONI SPECIALISTICHE	IL DIRETTORE TECNICO
Ing. Ord. Ingg. **RESPONSABILE UFFICIO STD**	Ing. Giuseppe GIAMBALVO Ord. Ingg. Reggio Emilia N. 1296 **DIRETTORE DEI LAVORI**	Ing. Paolo SIMONETTA Ord. Ingg. Varese N. 2239 **DIREZIONE LAVORI INFRASTRUTTURE STRADALI**

RIFERIMENTO ELABORATO

Codice commessa	DIRETTORIO Lotto	Argomento	Sub Arg.	N. prog.	W B S Codice elaborato	FILE	DATA:	REVISIONE n.	REVISIONE data
DL64							NOVEMBRE 2018		
						3 1 0 4 2 1 0 1 0 0 0 V D D 0 0 – – S G N S T D – – – 2 1 7	SCALA: 1:100		

spea ENGINEERING per Atlantia

SOSTITUISCE FILE	ELABORAZIONE GRAFICA A CURA DI	
	ELABORAZIONE PROGETTUALE A CURA DI	
	IL RESPONSABILE UNICA '	Ing. Giuseppe GIAMBALVO Ord. Ingg. Reggio Emilia N. 1296

VISTO DEL COMMITTENTE	VISTO DEL CONCEDENTE
autostrade per l'italia IL RESPONSABILE UNICO DEL PROCEDIMENTO Ing. Andrea FREDIANI	Ministero delle Infrastrutture e dei Trasporti

IL PRESENTE DOCUMENTO NON POTRA' ESSERE COPIATO, RIPRODOTTO O ALTRIMENTI PUBBLICATO, IN TUTTO O IN PARTE, SENZA IL CONSENSO SCRITTO DELLA SOC. AUTOSTRADE PER L'ITALIA S.P.A.. DON UTILIZZO NON AUTORIZZATO SARA' PERSEGUITO A NORMA DI LEGGE.
THIS DOCUMENT MAY NOT BE COPIED, REPRODUCED OR PUBLISHED, EITHER IN PART OR IN ITS ENTIRETY, WITHOUT THE WRITTEN PERMISSION OF SOC. AUTOSTRADE PER L'ITALIA S.P.A.. UNAUTHORIZED USE WILL BE PROSECUTED BY LAW.