

autostrade

CONCESSIONI E COSTRUZIONI AUTOSTRAD E S.p.A.

MSM-VRD**SICUREZZA STRADALE****TITOLO**

BARRIERE PER PUNTI SINGOLARI

DESCRIZIONE

BARRIERE PER BUMPER DI STAZIONE

TAVOLA

260

AGGIORNAMENTO

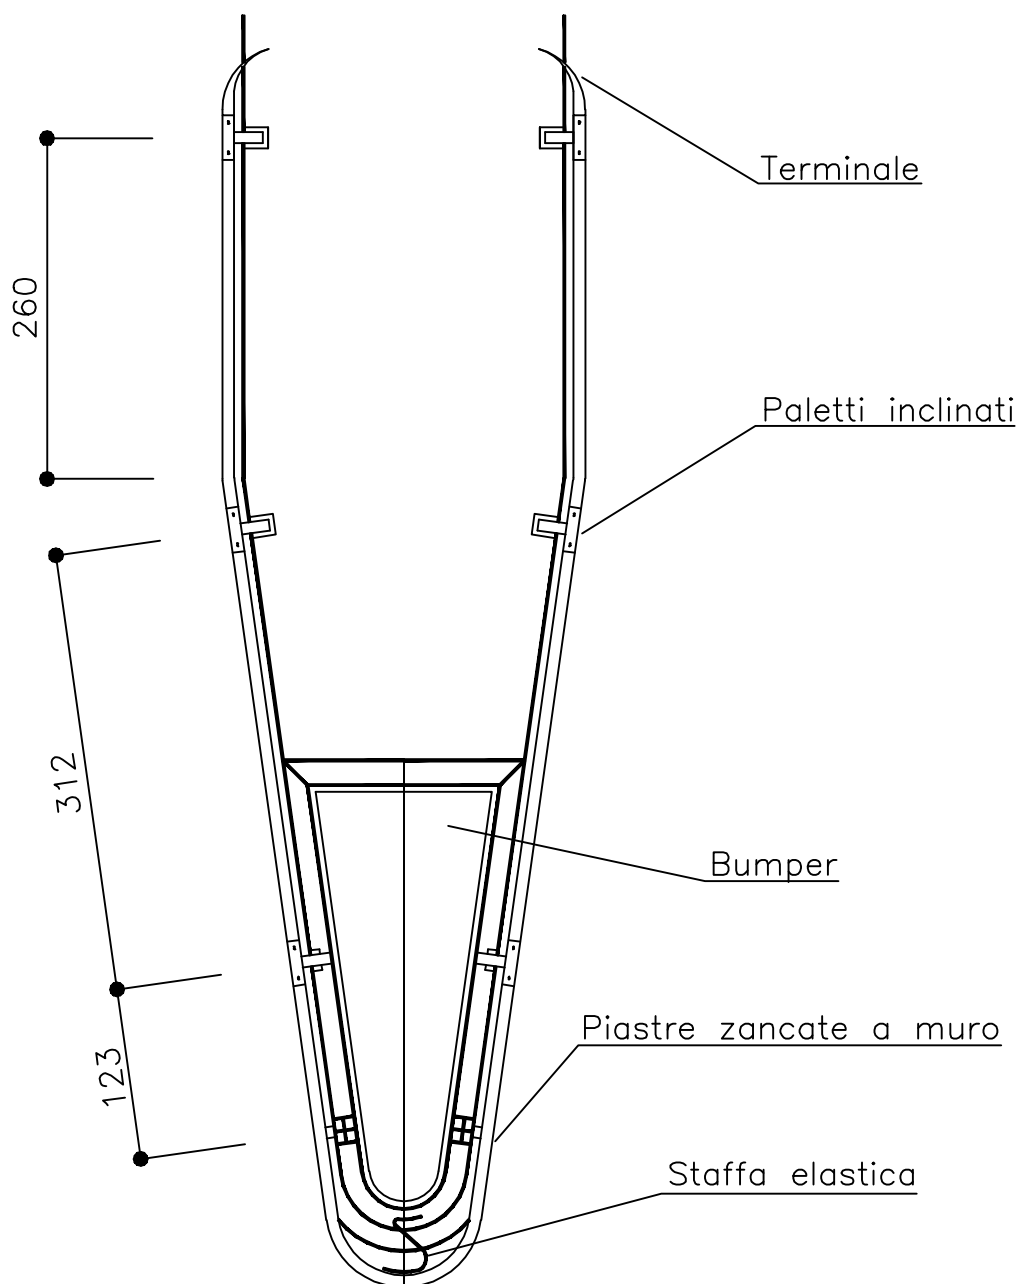
7/97

SCALA

1:50

SCHEMA INDICATIVO TIPO

(Le misure ed i pezzi speciali dovranno essere rilevati in cantiere e concordati con la D.L.)

**MATERIALE**

Fe 430 B UNI 7070/82

ZINCATURA

MIN. UNITARIA gr/mq 600

PESO TEORICO**NOTE**

LE MISURE SONO PURAMENTE INDICATIVE

FILE

AF 260

DIS.DA

FABBRI A.