

**autostrade**

CONCESSIONI E COSTRUZIONI AUTOSTRADE S.p.A.

**MSM-VRD****SICUREZZA STRADALE****TITOLO**

BARRIERE PER PUNTI SINGOLARI

**DESCRIZIONE**BARRIERE PER RAMI DI SVINCOLO IN USCITA (Cuspidi)  
Particolare del nastro curvo**TAVOLA**

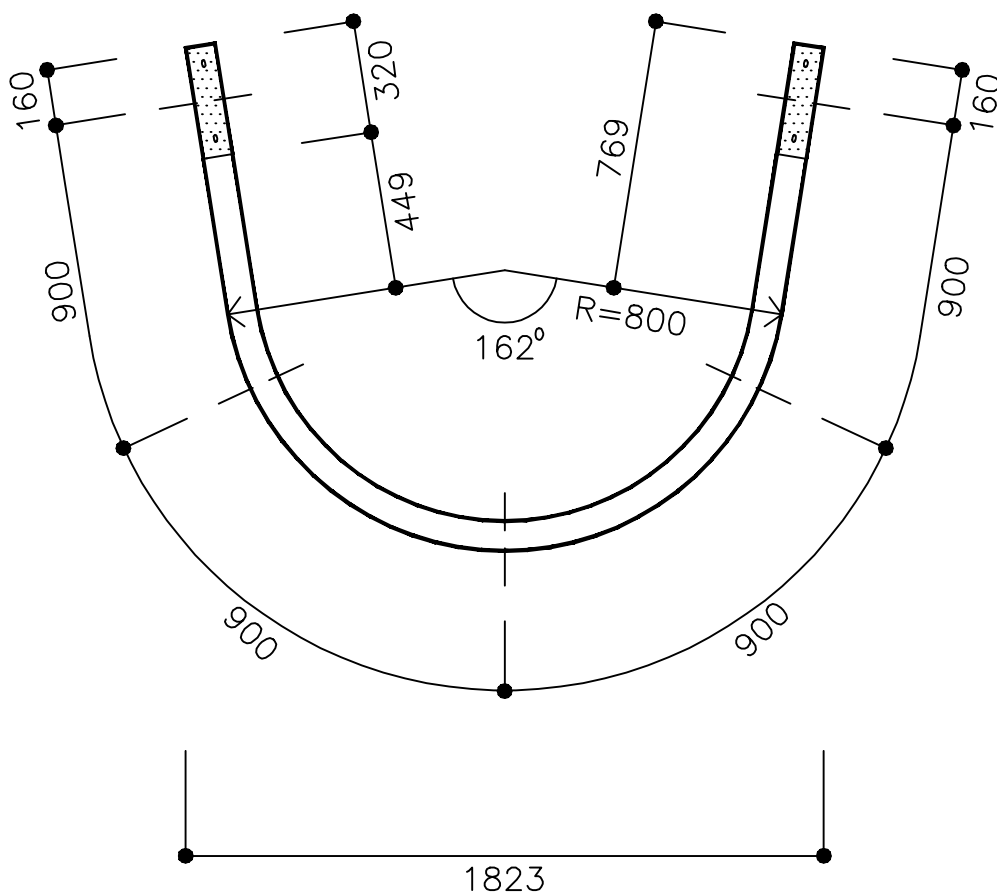
254/C

**AGGIORNAMENTO**

7/97

**SCALA**

1:20

**NOTA:**LE MISURE SONO PURAMENTE INDICATIVELE DIMENSIONI DOVRANNO ESSERE RILEVATE IN CANTIERE  
IN ACCORDO CON LA DIREZIONE DEI LAVORI**MATERIALE**

Fe 430 B UNI 7070/82

**ZINCATURA**

MIN. UNITARIA gr/mq 600

**PESO TEORICO**

Kg/cad 44.3

**NOTE**

RICAVARE DA NASTRO DI INTERASSE m 3.60 (90+90+90+90)

**FILE**

AF 254C

**DIS.DA**

FABBRI A.