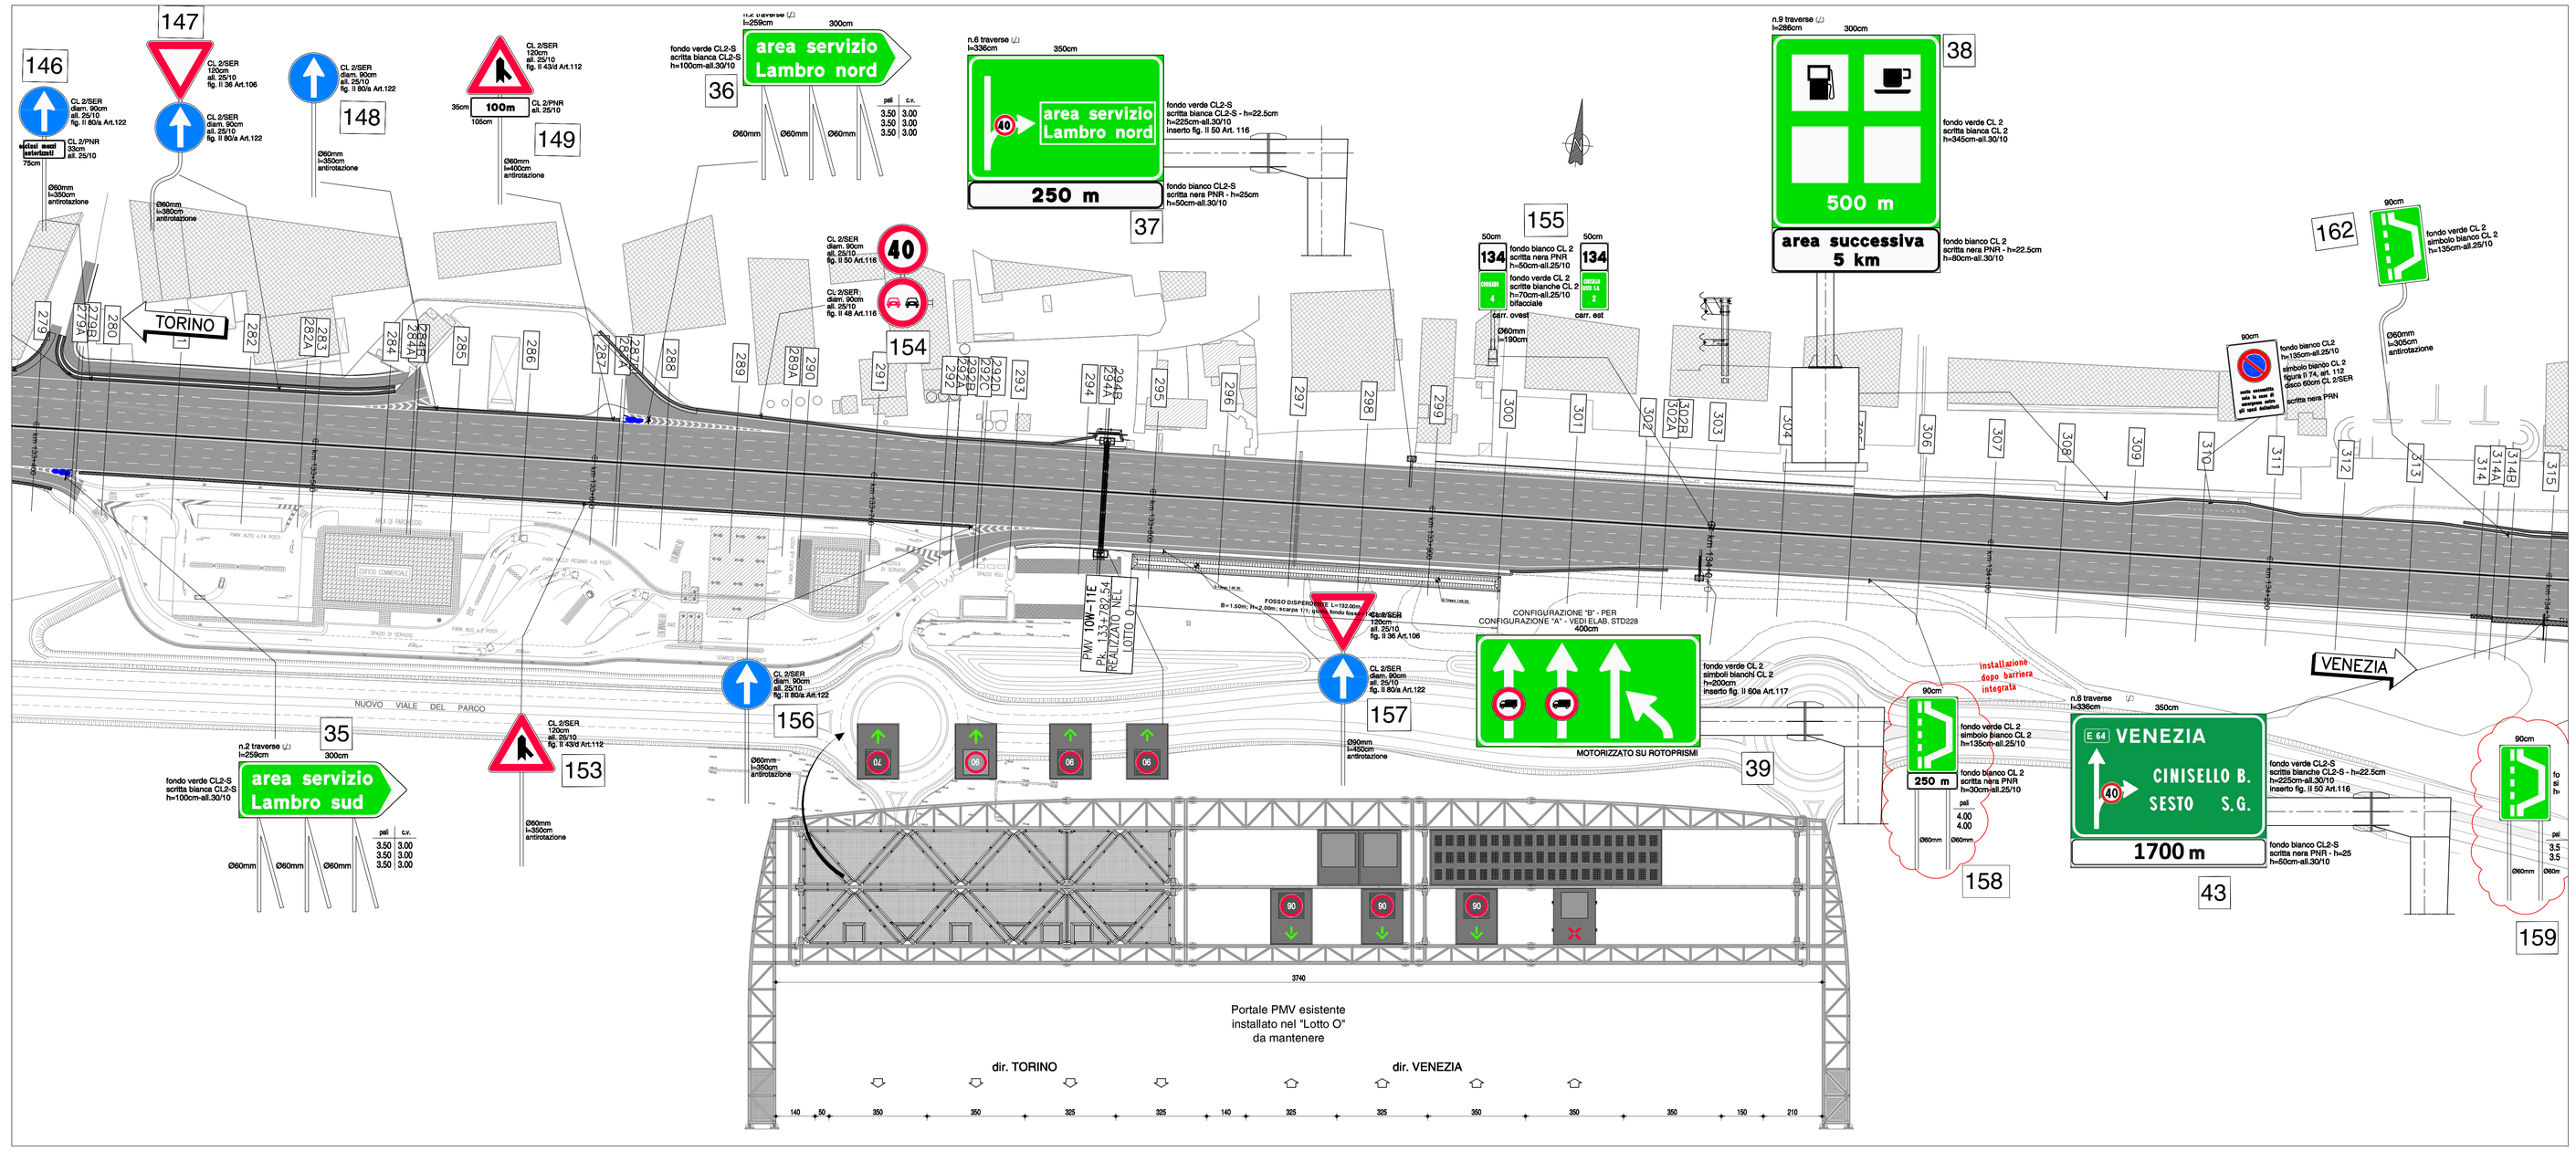

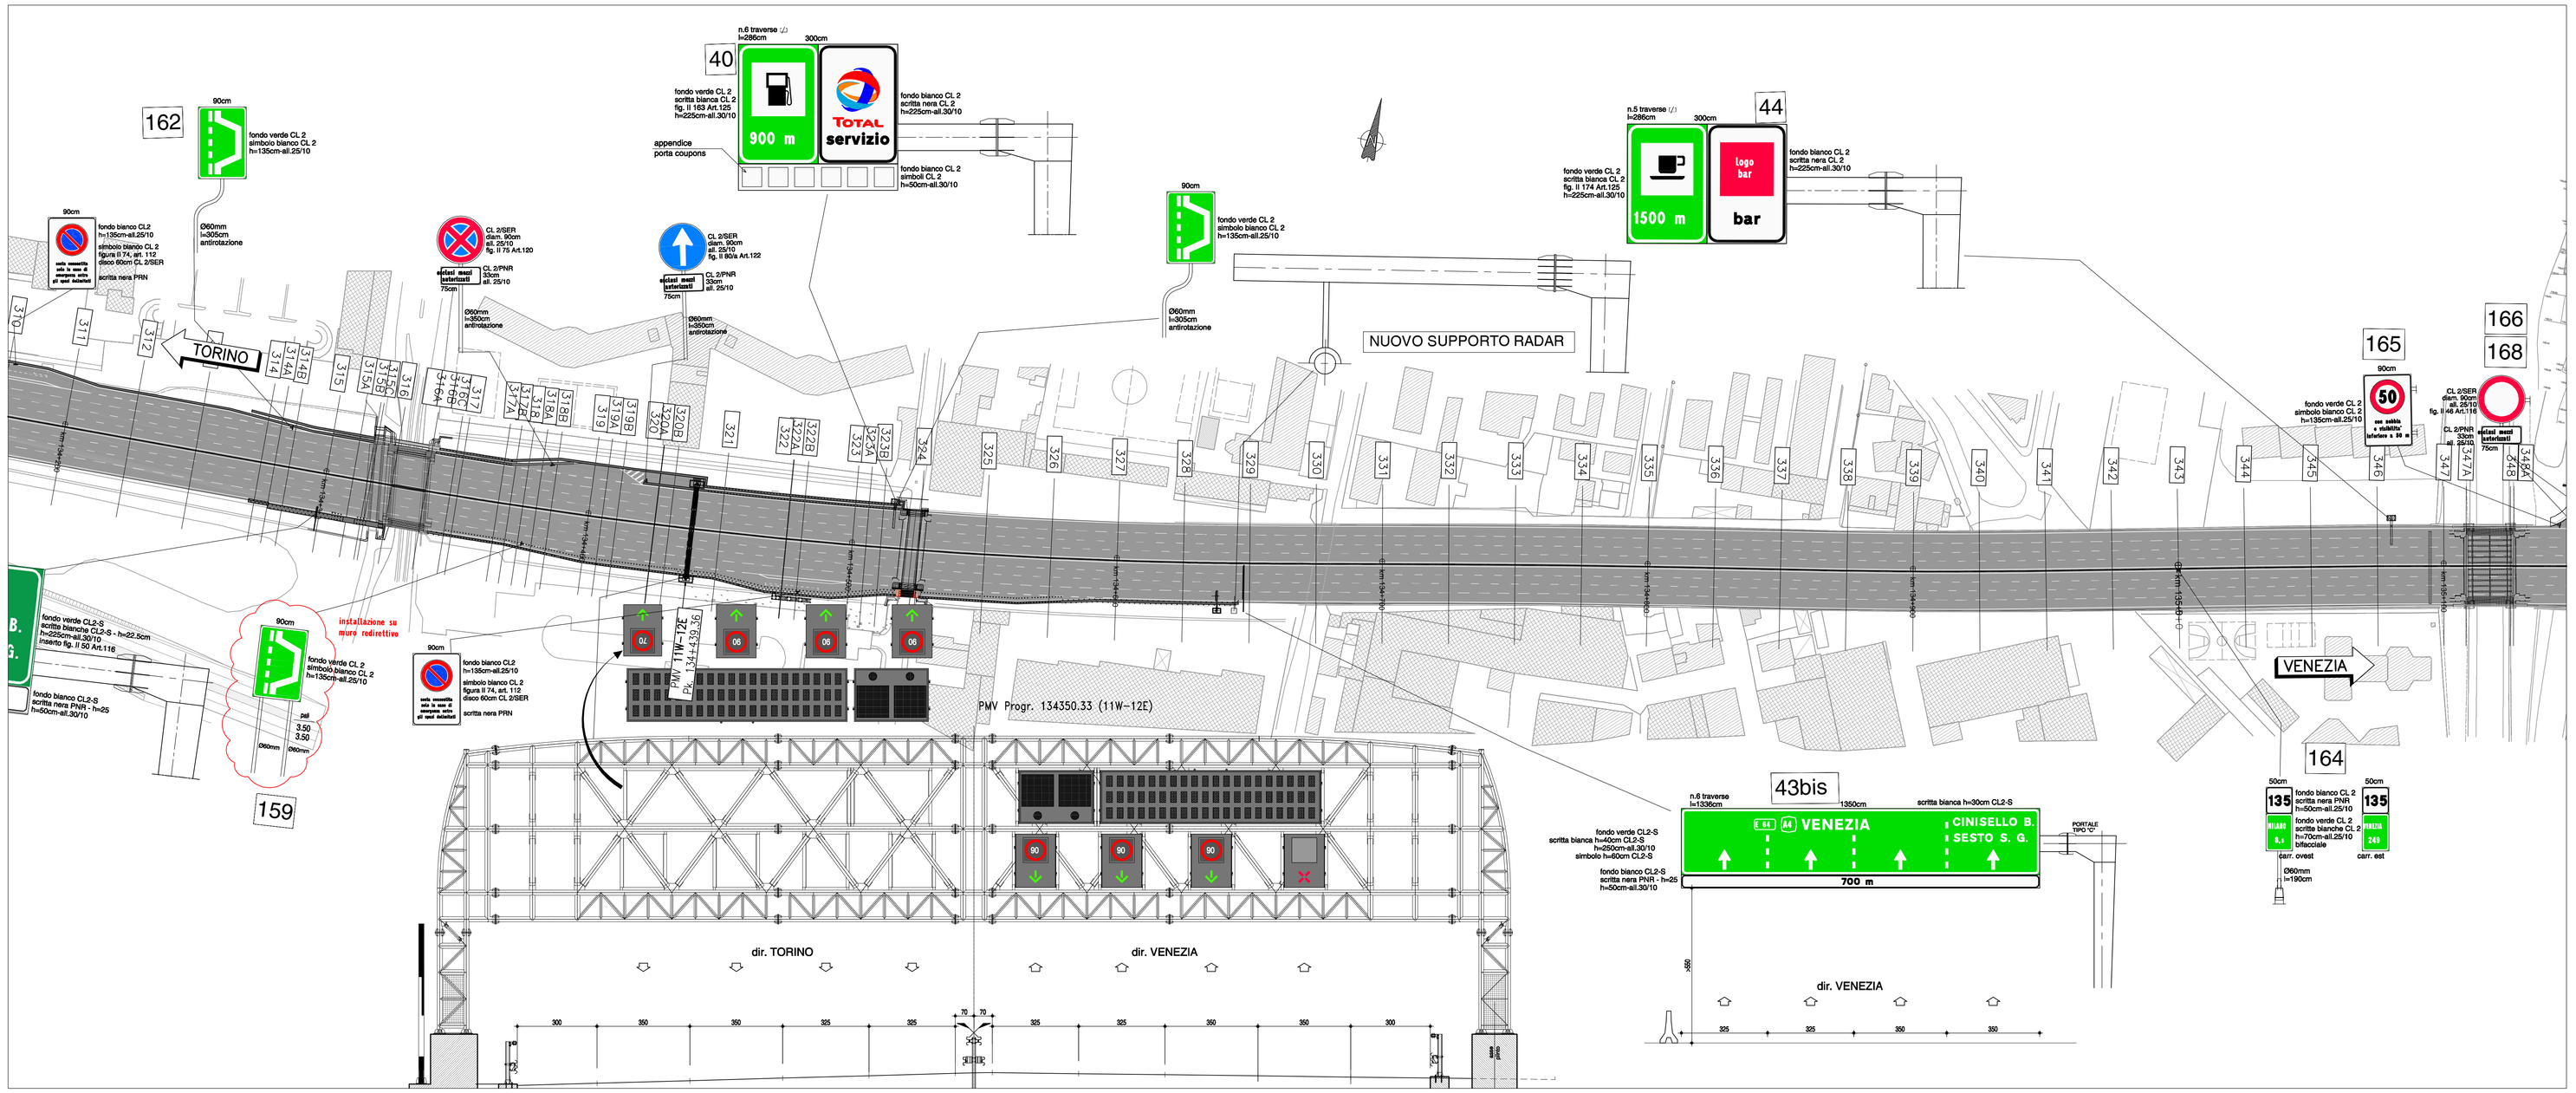

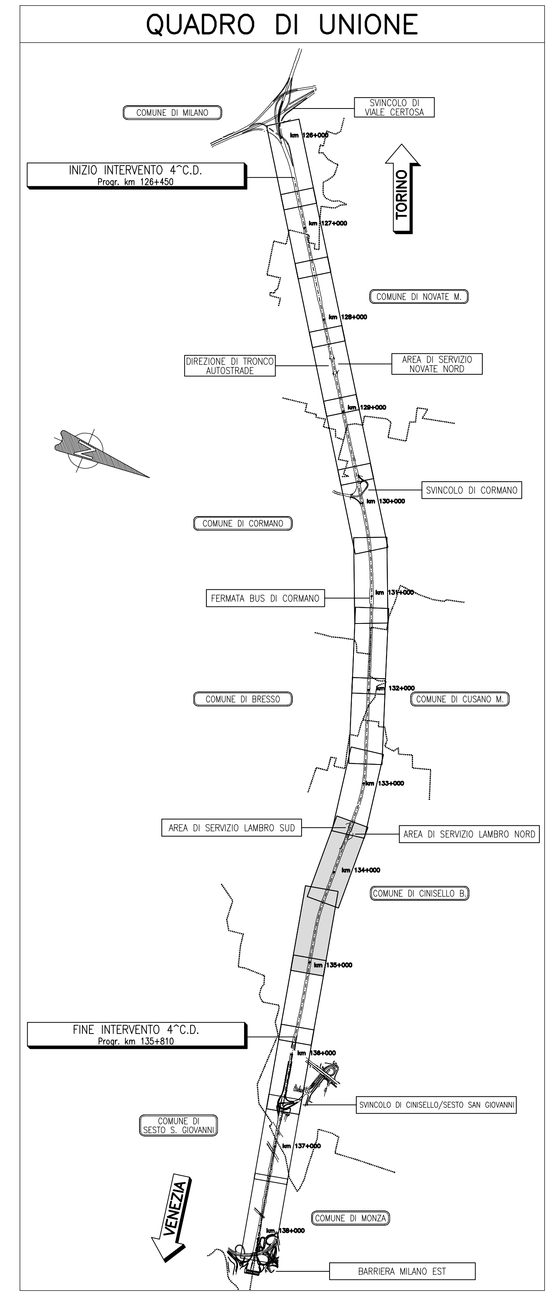

IPOTESI CON 4a CORSIA DINAMICA APERTA (CONFIGURAZIONE "A") IN CARREGGIATA OVEST E CON 4a CORSIA DINAMICA CHIUSA (CONFIGURAZIONE "B") IN CARREGGIATA EST

ELENCO ABBREVIAZIONI: CL 2-s= Pellicola di classe 2, speciale microprismatica

NOTE

(*) Per completezza informativa, è rappresentata anche la segnaletica d'informazione all'utenza (pannelli a messaggio) non oggetto della presente progettazione.

(**) I contenuti dei segnali di indicazione sono da ritenersi provvisori e dovranno essere verificati in sede di Sottocomitato per la Toponomastica prima della realizzazione e apposizione delle targhe.

autostrade per l'italia

AUTOSTRADA (A4) : TORINO – VENEZIA

POTENZIAMENTO ALLA 4^ CORSIA DINAMICA

DEL TRATTO AUTOSTRADALE COMPRESO TRA SVINCOLO DI VIALE CERTOSA E SVINCOLO DI SAN GIOVANNI

PERIZIA DI VARIANTE N.1

CORPO AUTOSTRADALE

OPERE COMPLEMENTARI
SEGNALETICA VERTICALE
PROGETTO SEGNALETICA ORIZZONTALE E VERTICALE
PLANIMETRIA DI PROGETTO
DA KM 133+500 A KM 135+000

IL PROGETTISTA SPECIALISTICO	IL RESPONSABILE INTEGRAZIONE PRESTAZIONI SPECIALISTICHE	IL DIRETTORE TECNICO
Ing. Gianluca Salvatore SPINAZZOLA Ord. Ingg. Milano N. 28796 RESPONSABILE UFFICIO STD	Ing. Giuseppe GIAMBALVO Ord. Ingg. Reggio Emilia N.1296 DIRETTORE DEI LAVORI	Ing. Paolo SIMONETTA Ord. Ingg. Varese N. 2239 DIREZIONE LAVORI INFRASTRUTTURE STRADALI

CODICE IDENTIFICATIVO

RIFERIMENTO PROGETTO						RIFERIMENTO DIRETTORIO						RIFERIMENTO ELABORATO						Ordinatore:
Codice Commessa	Lotto	Sub-Progr. Esecutiva	Fase	Capitolo	Paragrafo	Opzionale	Tip.	Disciplina	Progressivo	Rev.								—
3 1 0 4 2	1 0	1 2 2	P V A	1 0	P C C S	– – – – –	S E G	D S T	D 1 2 1 5	– –								SCALA: 1:1.000

	SOSTITUISCE RIFERIMENTO ELABORATO:					SUPPORTO SPECIALISTICO:	REVISIONE	
spea ENGINEERING	Tip.	Disciplina	Progressivo		Rev.		n.	data
per Atlantia							0	dicembre 2019
	REDATTO:		VERIFICATO:				1	
							2	
							3	
							4	

VISTO DEL COMMITTENTE	VISTO DEL CONCEDENTE
autostrade per l'italia IL RESPONSABILE UNICO DEL PROCEDIMENTO Ing. Andrea FREDIANI	Ministero delle Infrastrutture e dei Trasporti DIPARTIMENTO PER LE INFRASTRUTTURE, GLI AFFARI GENERALI ED IL PERSONALE STRUTTURA DI VIGILANZA SULLE CONCESSIONARIE AUTOSTRADALI

IL PRESENTE DOCUMENTO NON POTRA' ESSERE COPIATO, RIPRODOTTO O ALTRIMENTI PUBBLICATO, IN TUTTO O IN PARTE, SENZA IL CONSENSO SCRITTO DELLA SOC. AUTOSTRADE PER L'ITALIA S.P.A.. NON UTILIZZI NON AUTORIZZATI SARA' PERSEGUITO A NORMA DI LEGGE.
THIS DOCUMENT MAY NOT BE COPIED, REPRODUCED OR PUBLISHED, EITHER IN PART OR IN ITS ENTIRETY, WITHOUT THE WRITTEN PERMISSION OF SOC. AUTOSTRADE PER L'ITALIA S.P.A.. UNAUTHORIZED USES WILL BE PROSECUTED BY LAW.