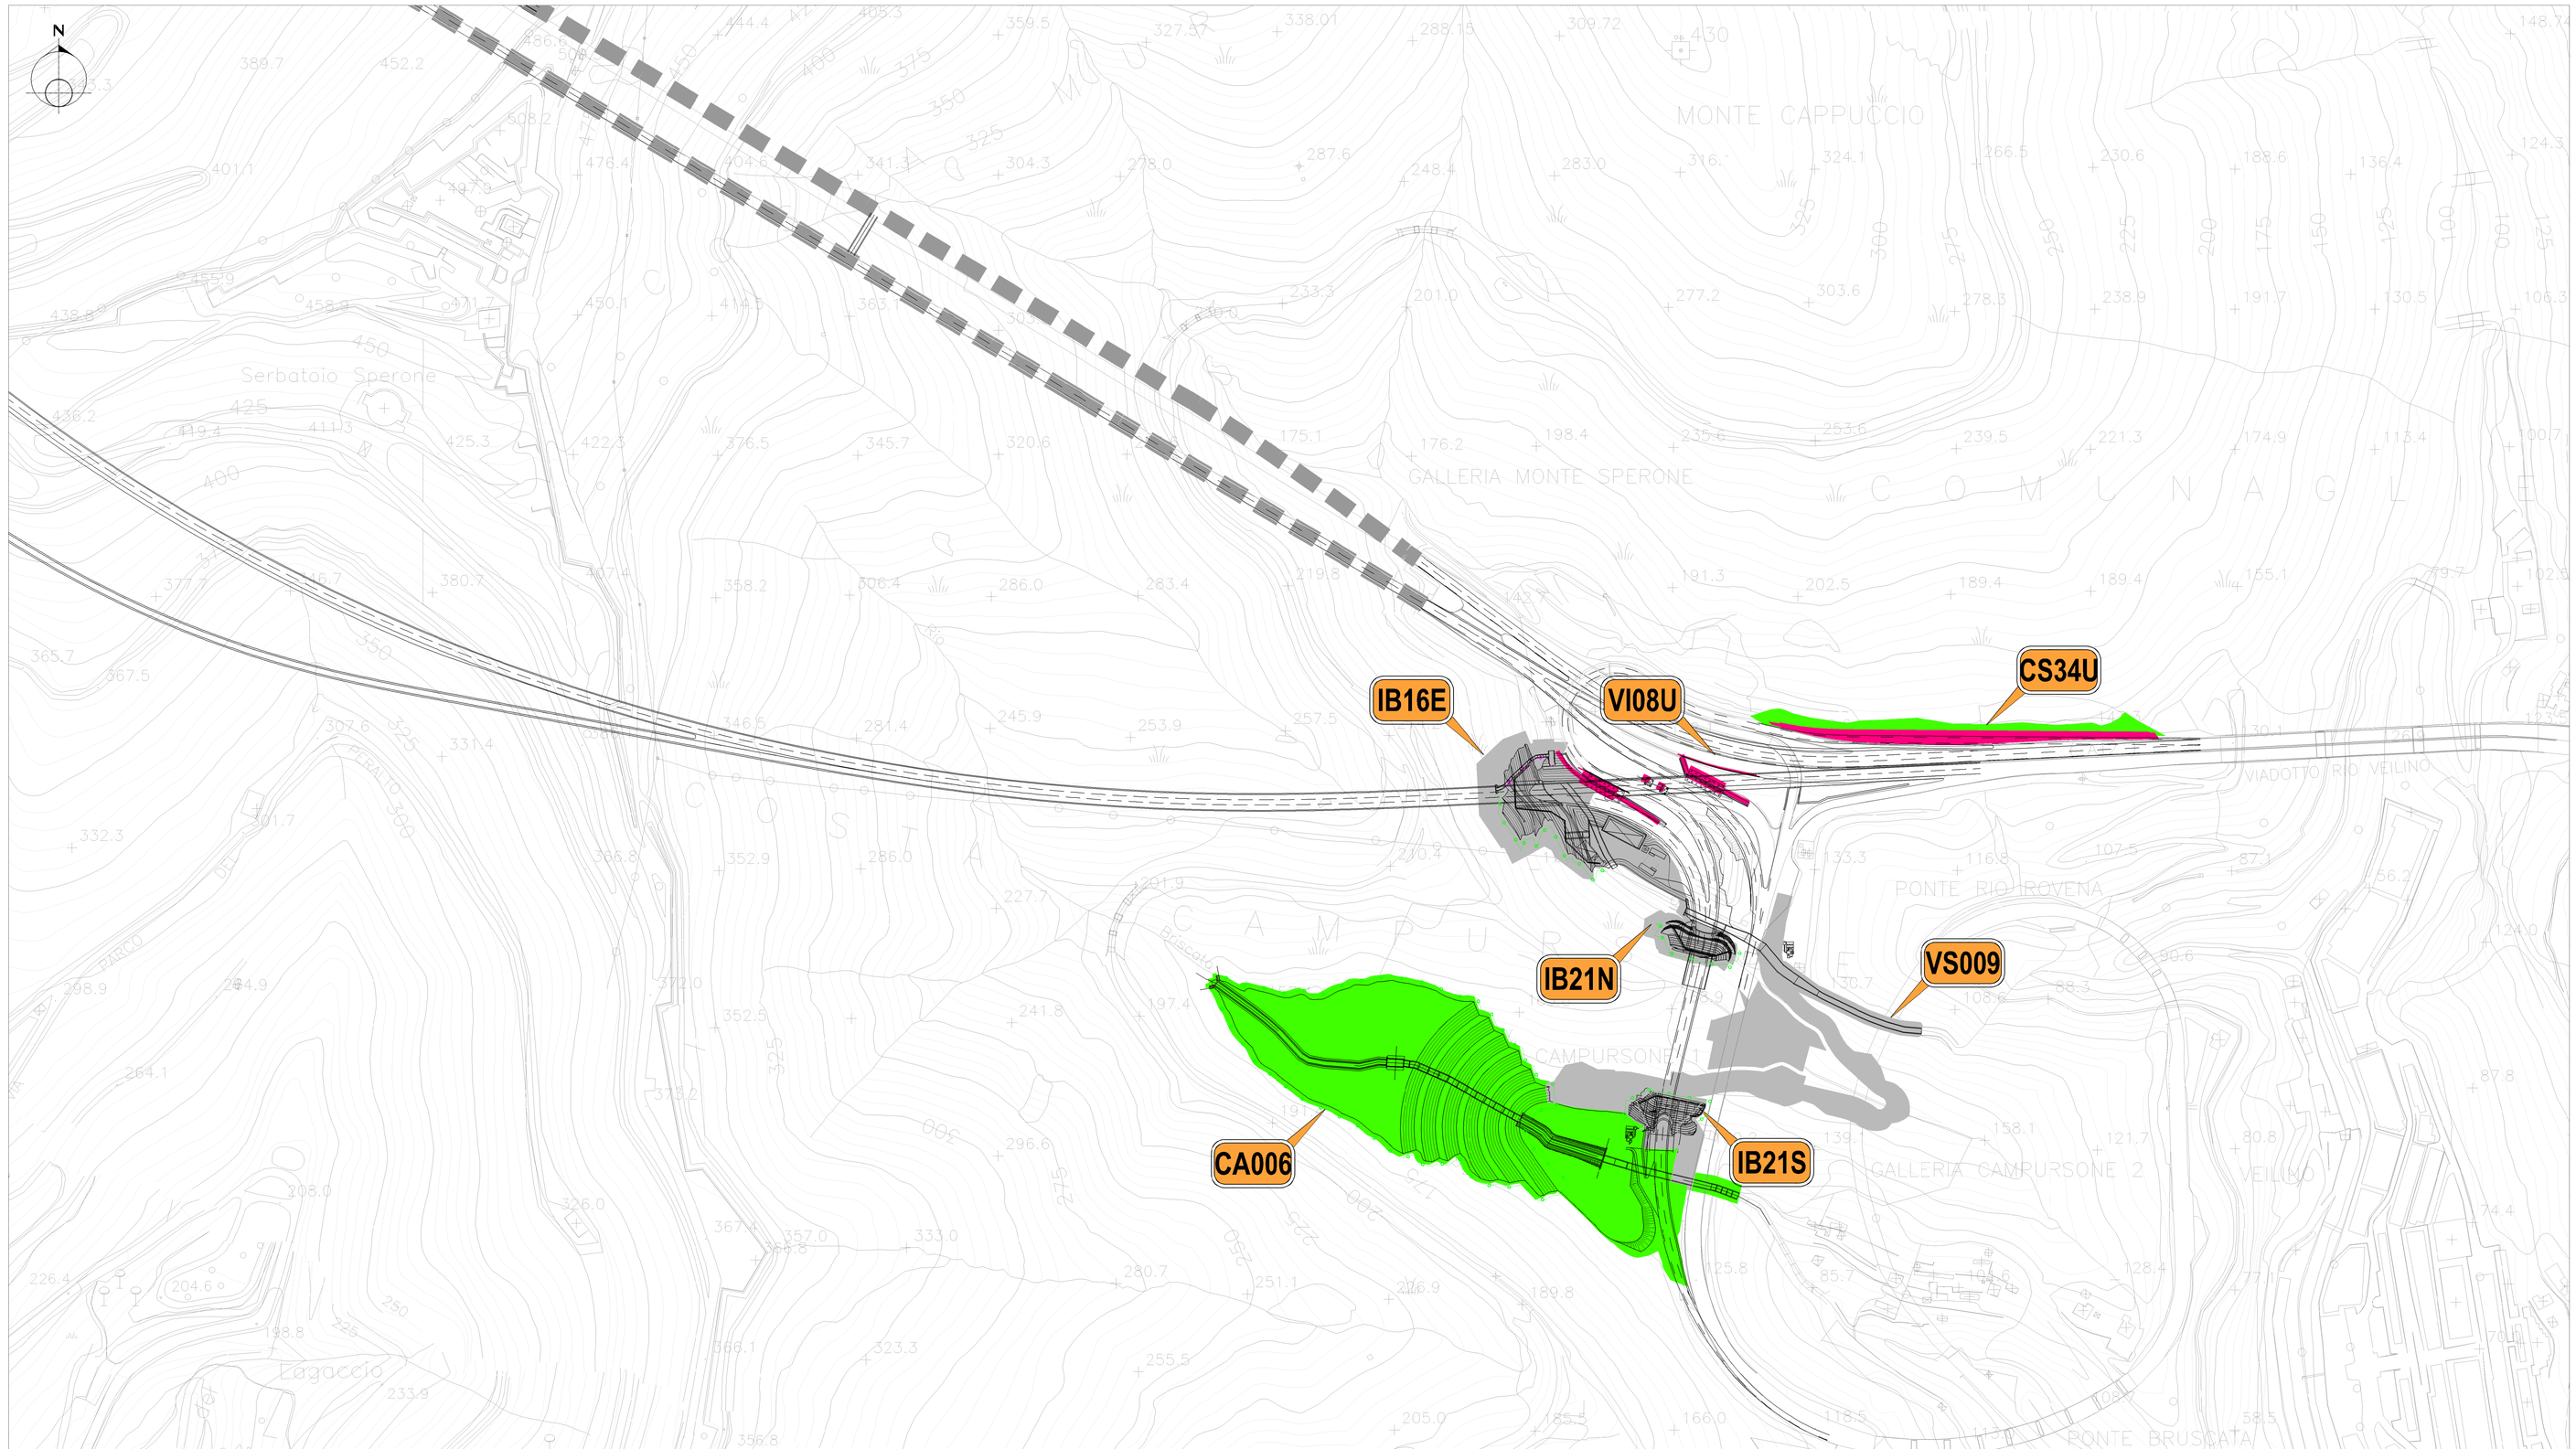

TABELLA QUANTITA' SUPERFICI DI BONIFICA				
WBS	DESCRIZIONE	FINO A −3 m	FINO A −5 m	FINO A −7 m
CA006	Campo Operativo Industr. Campursone	30066	0	0
CS34U	Da Viadotto Veilino esistente a sottopasso svincolo – Rampa 2 prima parte	1712	0	2115
VI08U	Viadotto Rovena	0	0	887

QUADRO D'UNIONE

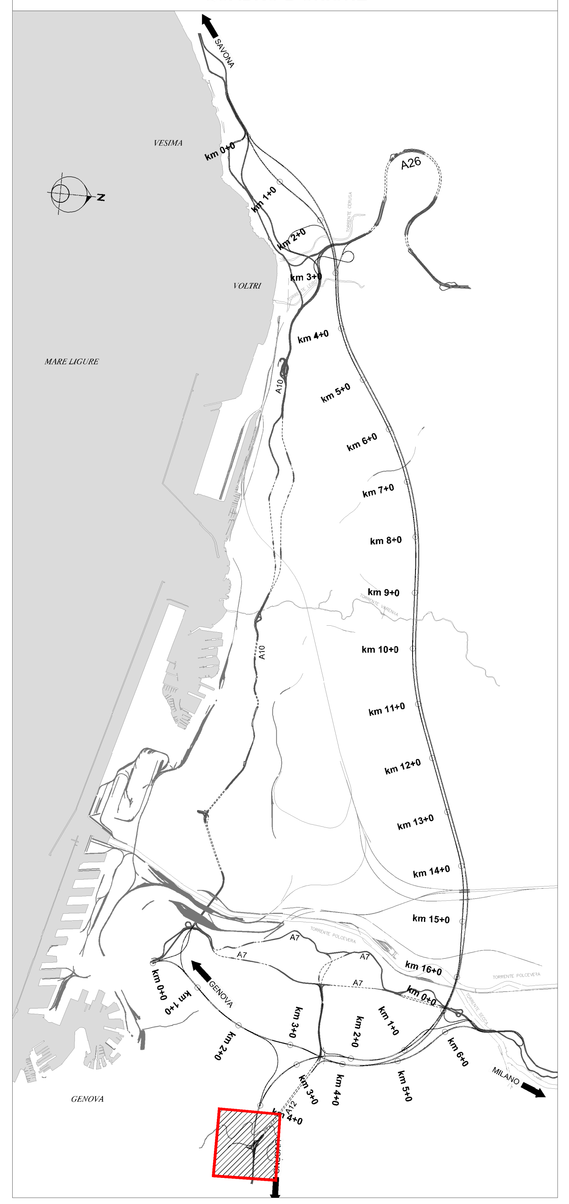

LEGENDA	
	Profondità degli scavi delle opere fino a −3.00 mt
	Profondità degli scavi delle opere fino a −5.00 mt
	Profondità degli scavi delle opere fino a −7.00 mt e oltre.
	Superficie attribuita ad altra area operativa.

autostrade per l'italia

NODO STRADALE E AUTOSTRADALE DI GENOVA

Adeguamento del sistema
A7 - A10 - A12

Lotto 1

DOCUMENTAZIONE AI FINI DELL'INDIVIDUAZIONE DELL'IMPRESA BCM

SOMME A DISPOSIZIONE

BONIFICA BELLICA

INDIVIDUAZIONE PROFONDITA' DEGLI SCAVI DELLE OPERE

AREA OPERATIVA - GENOVA EST
TAV. 1/1

IL PROGETTISTA SPECIALISTICO	IL RESPONSABILE INTEGRAZIONE PRESTAZIONI SPECIALISTICHE	IL DIRETTORE TECNICO
Ing. Pietro Mele Ord. Ingg. Milano n. A30141	Ing. Pietro Mele Ord. Ingg. Milano n. A30141	Ing. Orlando Mazza Ord. Ingg. Pavia N. 1496 PROGETTAZIONENUOVE OPERE AUTOSTRADALI

CODICE IDENTIFICATIVO													ORDINATORE
RIFERIMENTO PROGETTO				RIFERIMENTO DIRETTORIO					RIFERIMENTO ELABORATO				1
Codice Commessa	Lotto, Sub Prog. Cod. Appalto	Fase	Capitolo	Paragrafo	WBS	Parte d'opera	Tip	Disciplina	Progressivo	Rev.	SCALA
110721	LL01	S2	SD	BOB	PB000	AO008	D	GEN	0009	- 1	1:2000

			REVISIONE
spea ENGINEERING per Atlantia	PROJECT MANAGER: Ing. Sara Firsiani Ord. Ingg. Genova N. 9810A	SUPPORTO SPECIALISTICO	n. data 0 GEN-18 1 MAR-18 2 - 3 - 4 -
	REDATTO:	VERIFICATO:	

	VISTO DEL COMMITTENTE autostrade per l'italia IL RESPONSABILE UNICO DEL PROCEDIMENTO Ing. Alberto Selleri	VISTO DEL CONCEDENTE Ministero delle Infrastrutture e dei Trasporti DIPARTIMENTO PER LE INFRASTRUTTURE, GLI AFFARI GENERALI ED IL PERSONALE STRUTTURA DI VIGILANZA SULLE CONCESSIONARIE AUTOSTRADALI

IL PRESENTE DOCUMENTO NON PUO'NE COPIATO, RIPRODOTTO O ALTRIMENTI PUBBLICATO, IN TUTTO O IN PARTE, SENZA IL CONSENSO SCRITTO DELLA SOC. AUTOSTRADE PER L'ITALIA S.P.A.. OGNI UTILIZZO NON AUTORIZZATO SARA' PERSEGUITO A NORMA DI LEGGE.
THIS DOCUMENT MAY NOT BE COPIED, REPRODUCED OR PUBLISHED, EITHER IN PART OR IN ITS ENTIRETY, WITHOUT THE WRITTEN PERMISSION OF SOC. AUTOSTRADE PER L'ITALIA S.P.A.. UNAUTHORIZED USE WILL BE PROSECUTED BY LAW.