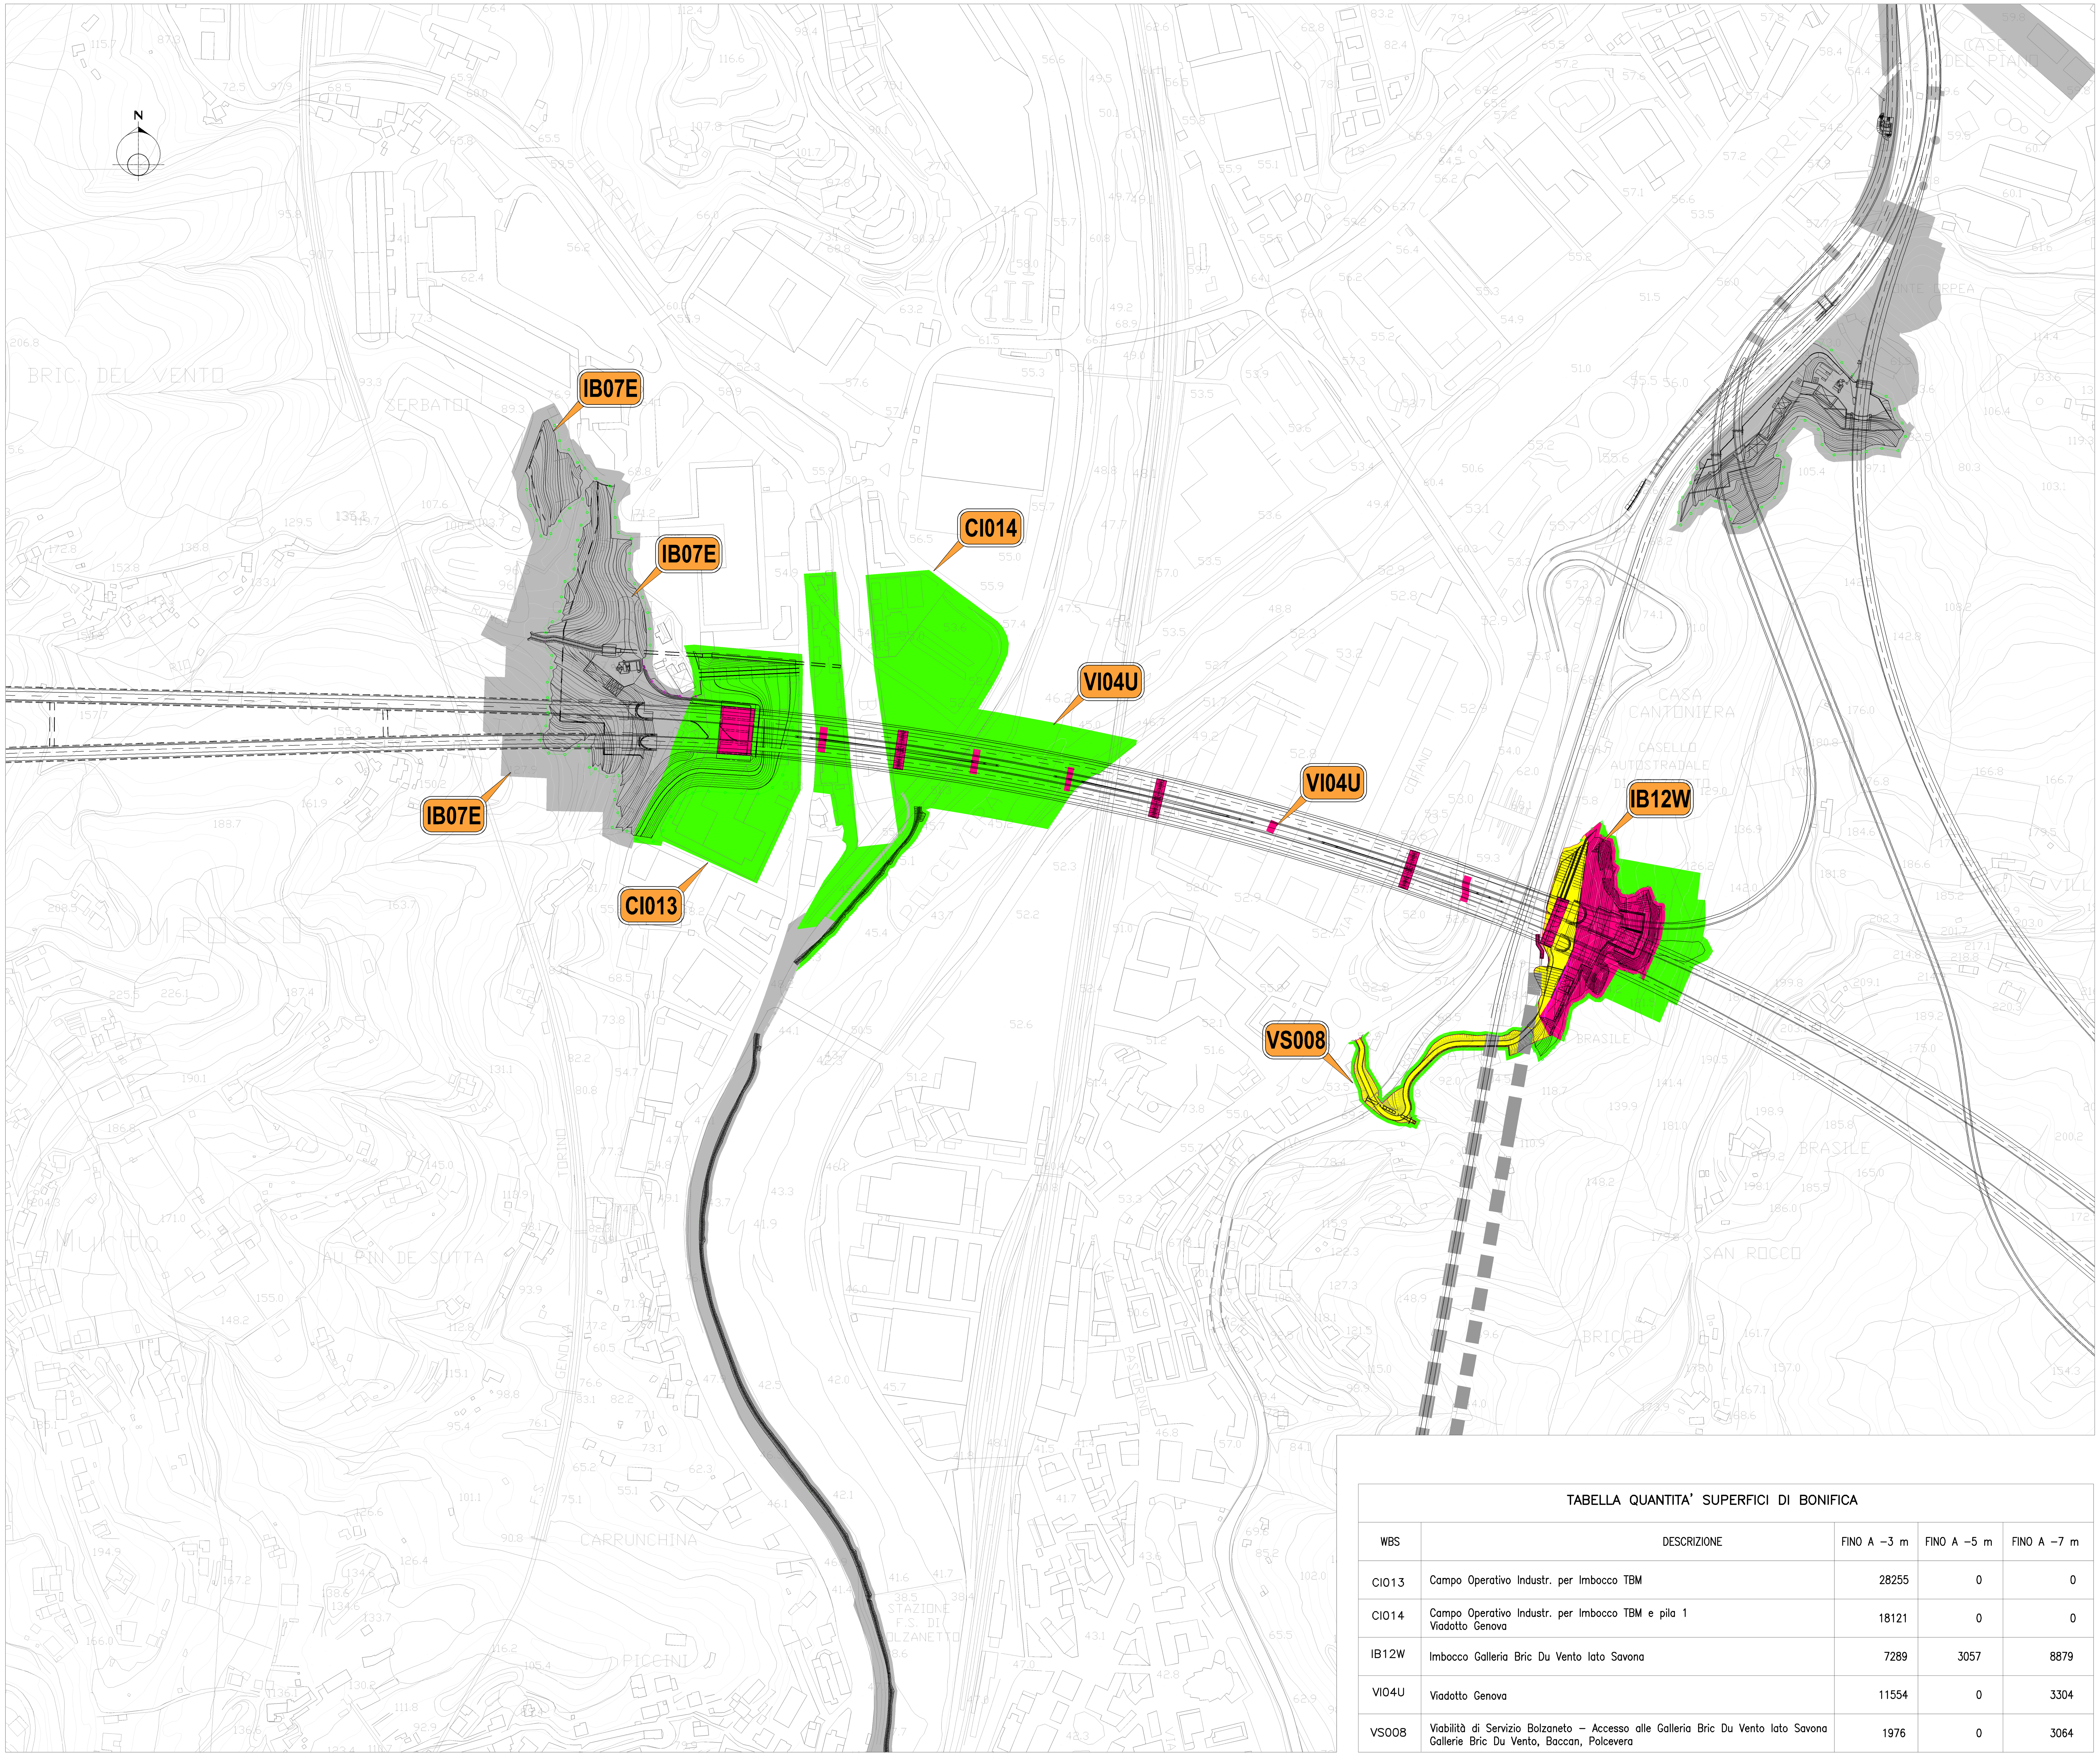

QUADRO D'UNIONE

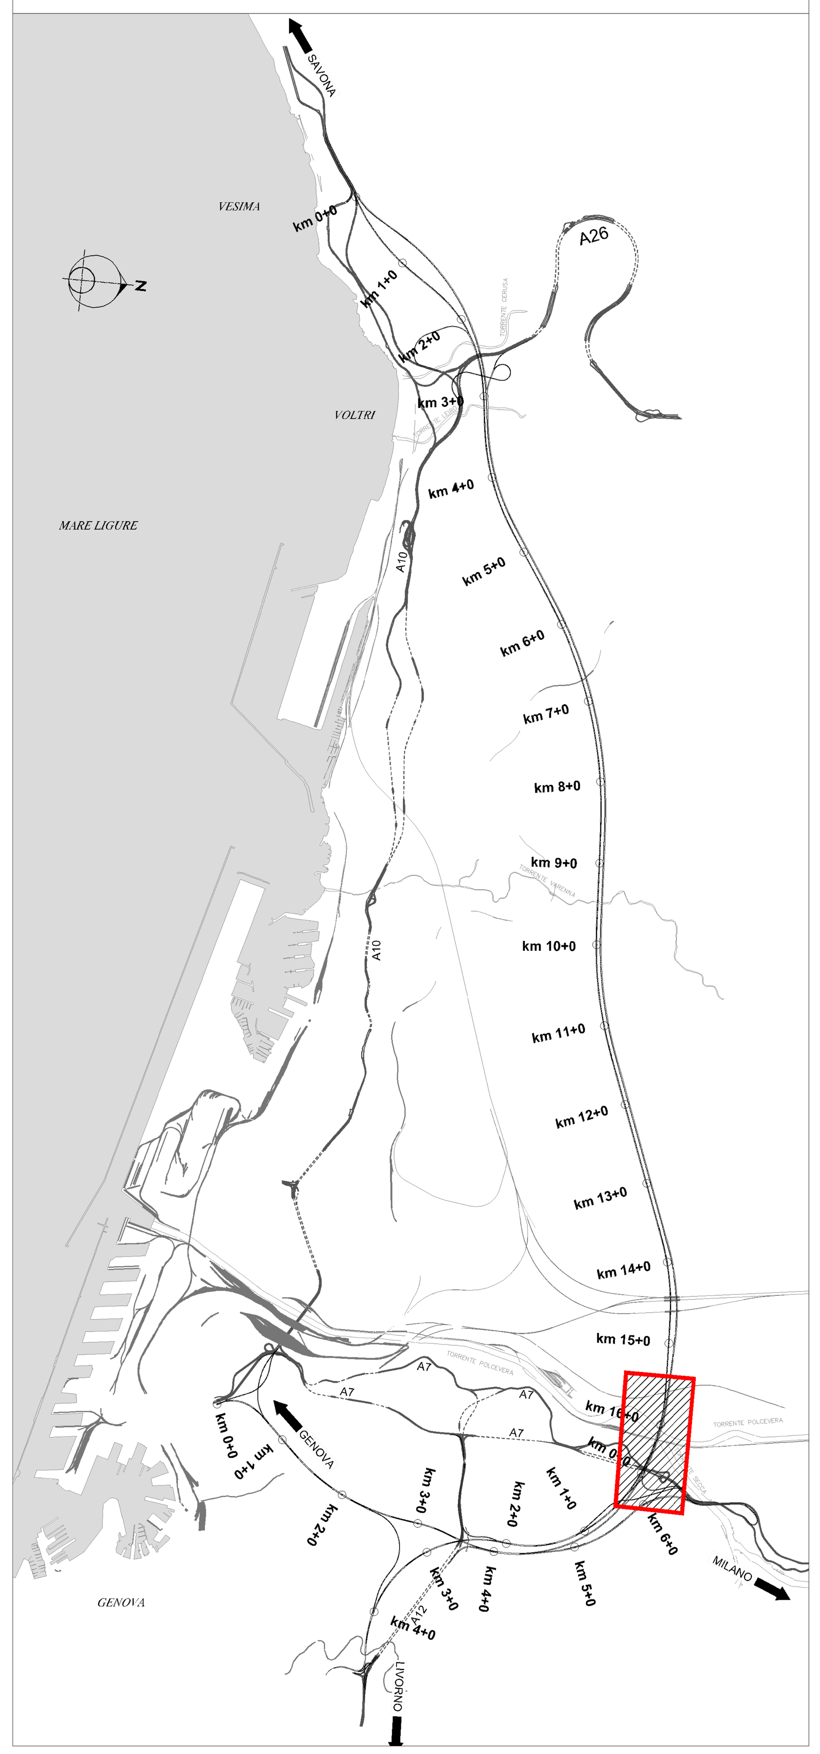

LEGENDA

(verde)	Profondità degli scavi delle opere fino a −3.00 mt
(giallo)	Profondità degli scavi delle opere fino a −5.00 mt
(magenta)	Profondità degli scavi delle opere fino a −7.00 mt e oltre
(grigio)	Superficie attribuita ad altra area operativa.

TABELLA QUANTITA' SUPERFICI DI BONIFICA

WBS	DESCRIZIONE	FINO A −3 m	FINO A −5 m	FINO A −7 m
CI013	Campo Operativo Industr. per Imbocco TBM	28255	0	0
CI014	Campo Operativo Industr. per Imbocco TBM e pila 1 Viadotto Genova	18121	0	0
IB12W	Imbocco Galleria Bric Du Vento lato Savona	7289	3057	8879
VI04U	Viadotto Genova	11554	0	3304
VS008	Viabilità di Servizio Bolzaneto – Accesso alle Galleria Bric Du Vento lato Savona Gallerie Bric Du Vento, Baccan, Polcevera	1976	0	3064

autostrade//per l'italia

NODO STRADALE E AUTOSTRADALE DI GENOVA

Adeguamento del sistema
A7 - A10 - A12

Lotto 1

DOCUMENTAZIONE AI FINI DELL'INDIVIDUAZIONE DELL'IMPRESA BCM

SOMME A DISPOSIZIONE

BONIFICA BELLICA

INDIVIDUAZIONE PROFONDITA' DEGLI SCAVI DELLE OPERE

AREA OPERATIVA - BOLZANETO DX E V.TTO GENOVA
TAV. 1/1

IL PROGETTISTA SPECIALISTICO	IL RESPONSABILE INTEGRAZIONE PRESTAZIONI SPECIALISTICHE	IL DIRETTORE TECNICO
Ing. Michele Pastorino Ord. Ingg. Savona n. A1104	Ing. Michele Pastorino Ord. Ingg. Savona n. A1104	Ing. Orlando Mazza Ord. Ingg. Pavia N. 1496 PROGETTAZIONE NUOVE OPERE AUTOSTRADALI

CODICE IDENTIFICATIVO

Codice Commessa	Lotto, Sub-Prog, Cod. Appalto	Fase	Capitolo	Paragrafo	W.B.S.	Parte d'opera	Tip.	Disciplina	Progressivo	Rev.	ORDINATORE
110721	LL01	S2	SD	BOB	PB000	AO005	D	GEN	0006	-1	1

SCALA 1:2000

PROJECT MANAGER:	SUPPORTO SPECIALISTICO:
Ing. Sara Frisiani Ord. Ingg. Genova N. 9810A	
REDATTO:	VERIFICATO:

REVISIONE n.	data
0	GEN-18
1	MAR-18
2	-
3	-
4	-

spea ENGINEERING — gruppo Atlantia

VISTO DEL COMMITTENTE	VISTO DEL CONCEDENTE
autostrade//per l'italia IL RESPONSABILE UNICO DEL PROCEDIMENTO Ing. Alberto Selleri	Ministero delle Infrastrutture e dei Trasporti

IL PRESENTE DOCUMENTO NON POTRÀ ESSERE COPIATO, RIPRODOTTO O ALTRIMENTI PUBBLICATO, IN TUTTO O IN PARTE, SENZA IL CONSENSO SCRITTO DELLA SOC. AUTOSTRADE PER L'ITALIA S.P.A. OGNI UTILIZZO NON AUTORIZZATO SARÀ PERSEGUITO A NORMA DI LEGGE.
THIS DOCUMENT MAY NOT BE COPIED, REPRODUCED OR PUBLISHED, EITHER IN PART OR IN ITS ENTIRETY, WITHOUT THE WRITTEN PERMISSION OF SOC. AUTOSTRADE PER L'ITALIA S.P.A. UNAUTHORIZED USE WILL BE PROSECUTED BY LAW.