



QUADRO A






QUADRO D'UNIONE

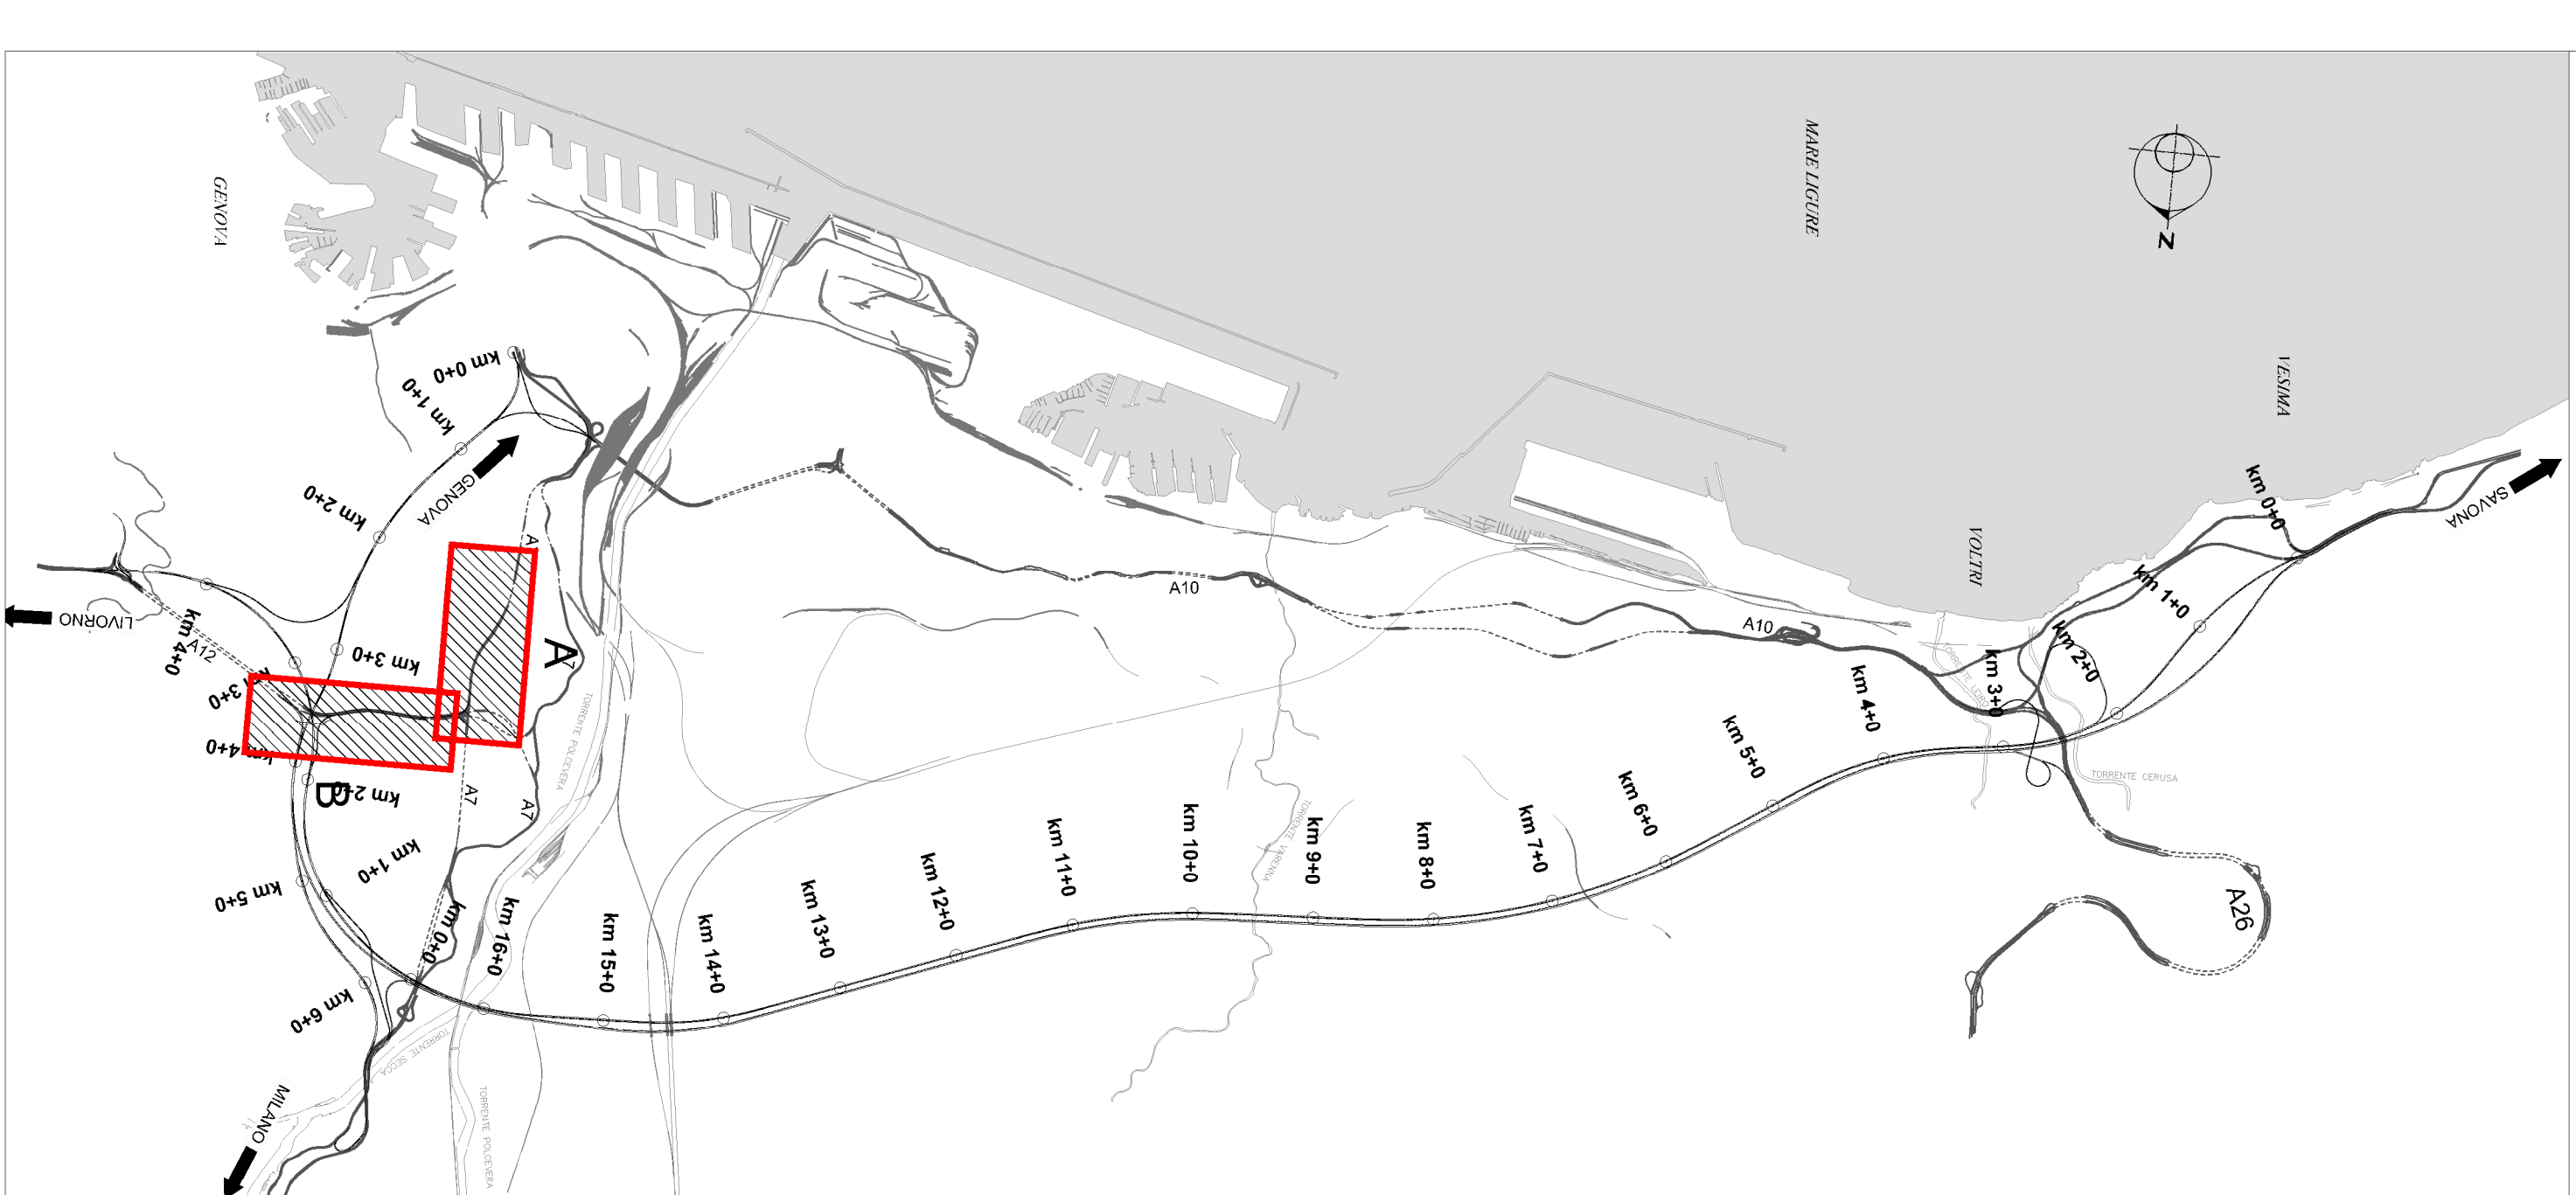

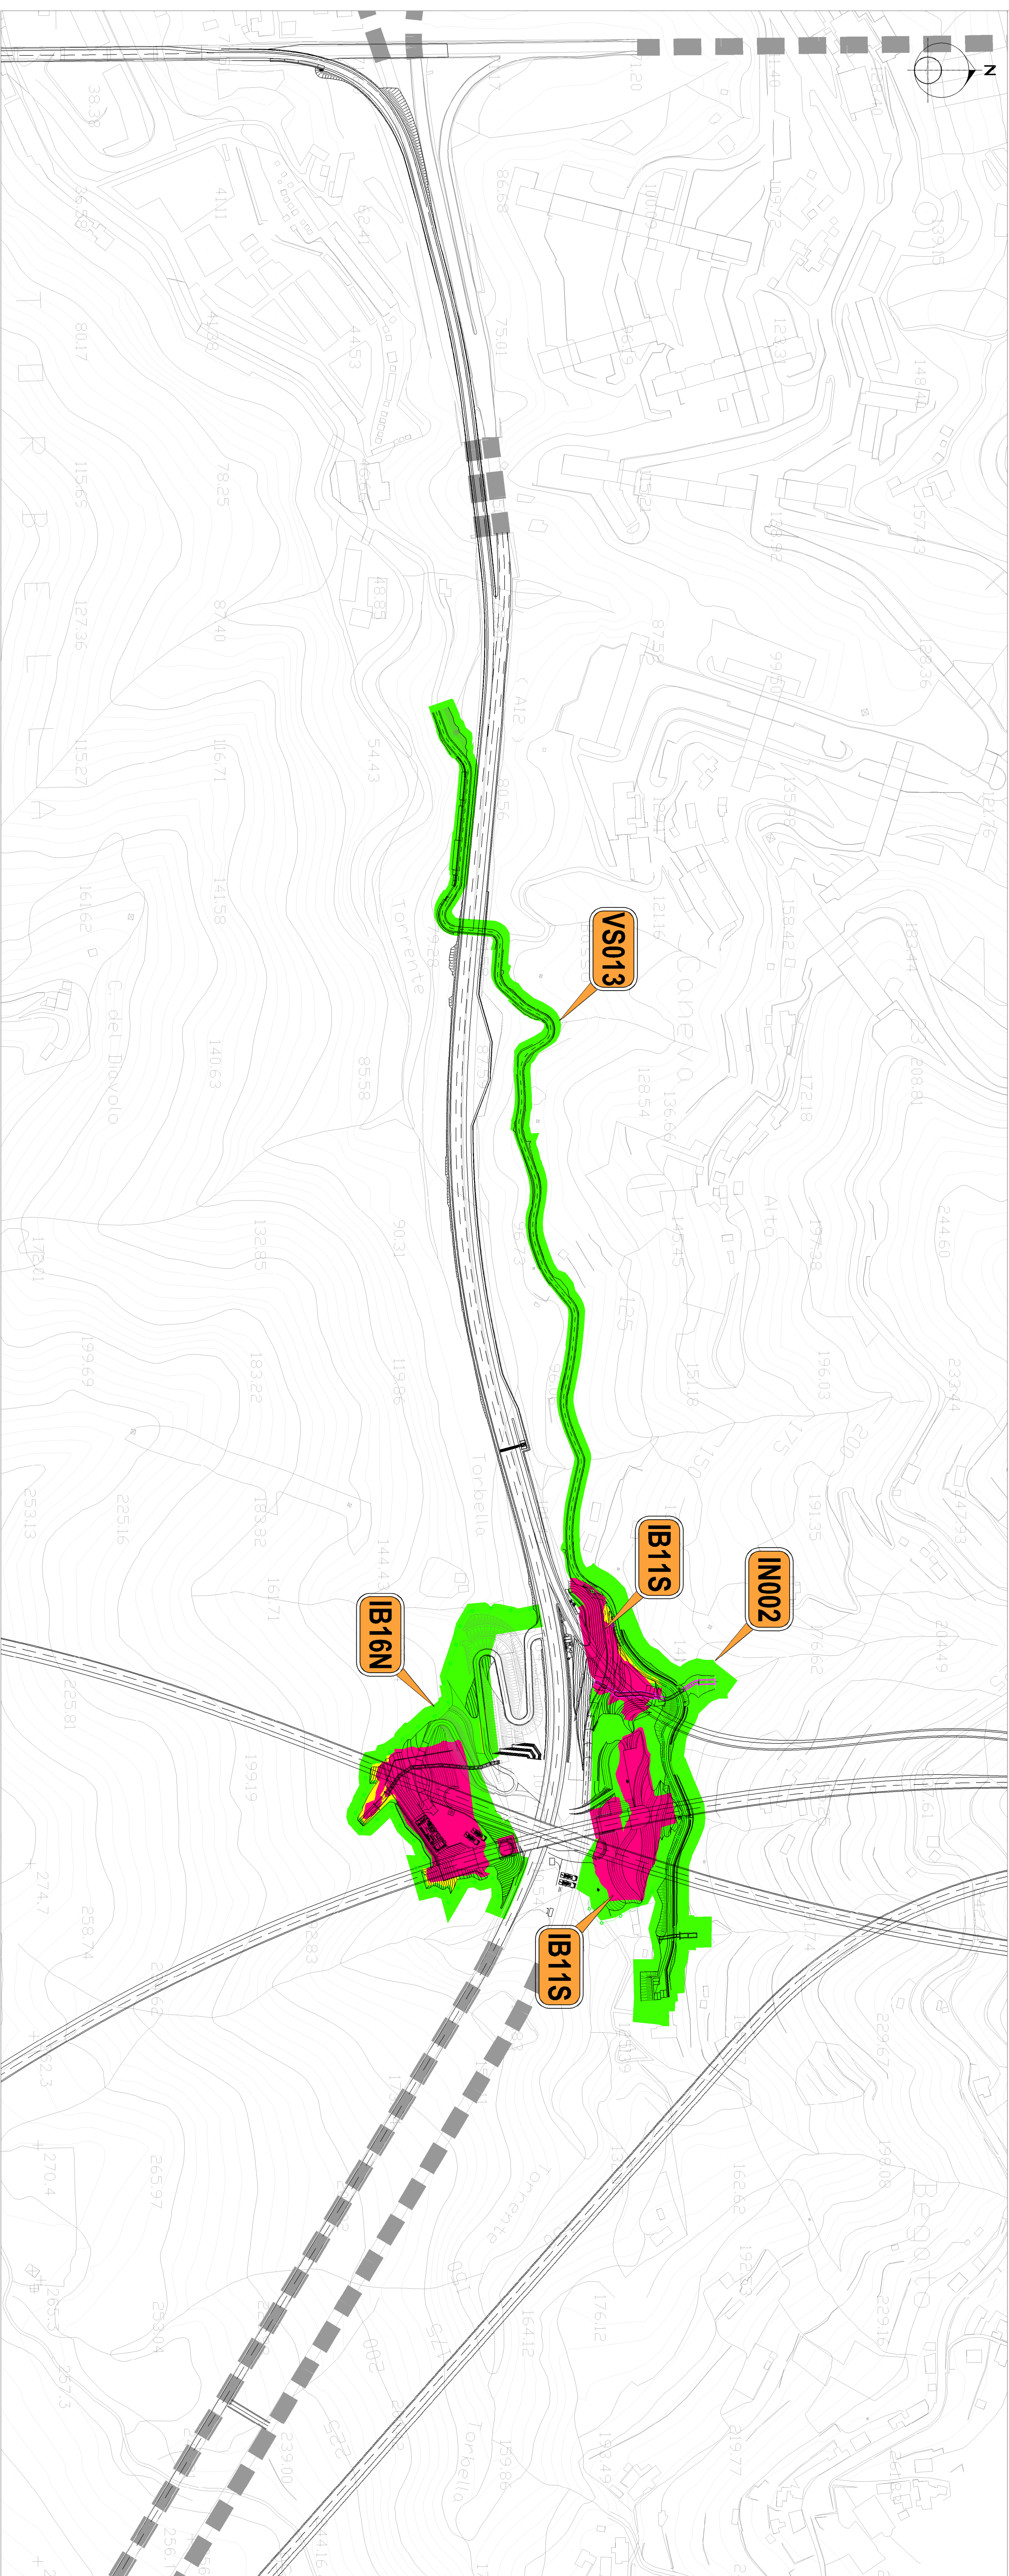QUADRO B



LEGENDA

	Profondità degli scavi delle opere fino a -3,00 mt
	Profondità degli scavi delle opere fino a -5,00 mt
	Profondità degli scavi delle opere fino a -7,00 mt e oltre.

autostrade // per l'italia

NODO STRADALE E AUTOSTRADALE DI GENOVA

Adeguamento del sistema
A7 - A10 - A12

DOCUMENTAZIONE AI FINI DELL'INDIVIDUAZIONE
DELL'IMPRESA BCM

SOMME A DISPOSIZIONE

BONIFICA BELLICA

INDIVIDUAZIONE PROFONDITA' DEGLI SCAVI DELLE OPERE

AREA OPERATIVA - TORRELLA
TAV 4/4

[illegible][illegible]