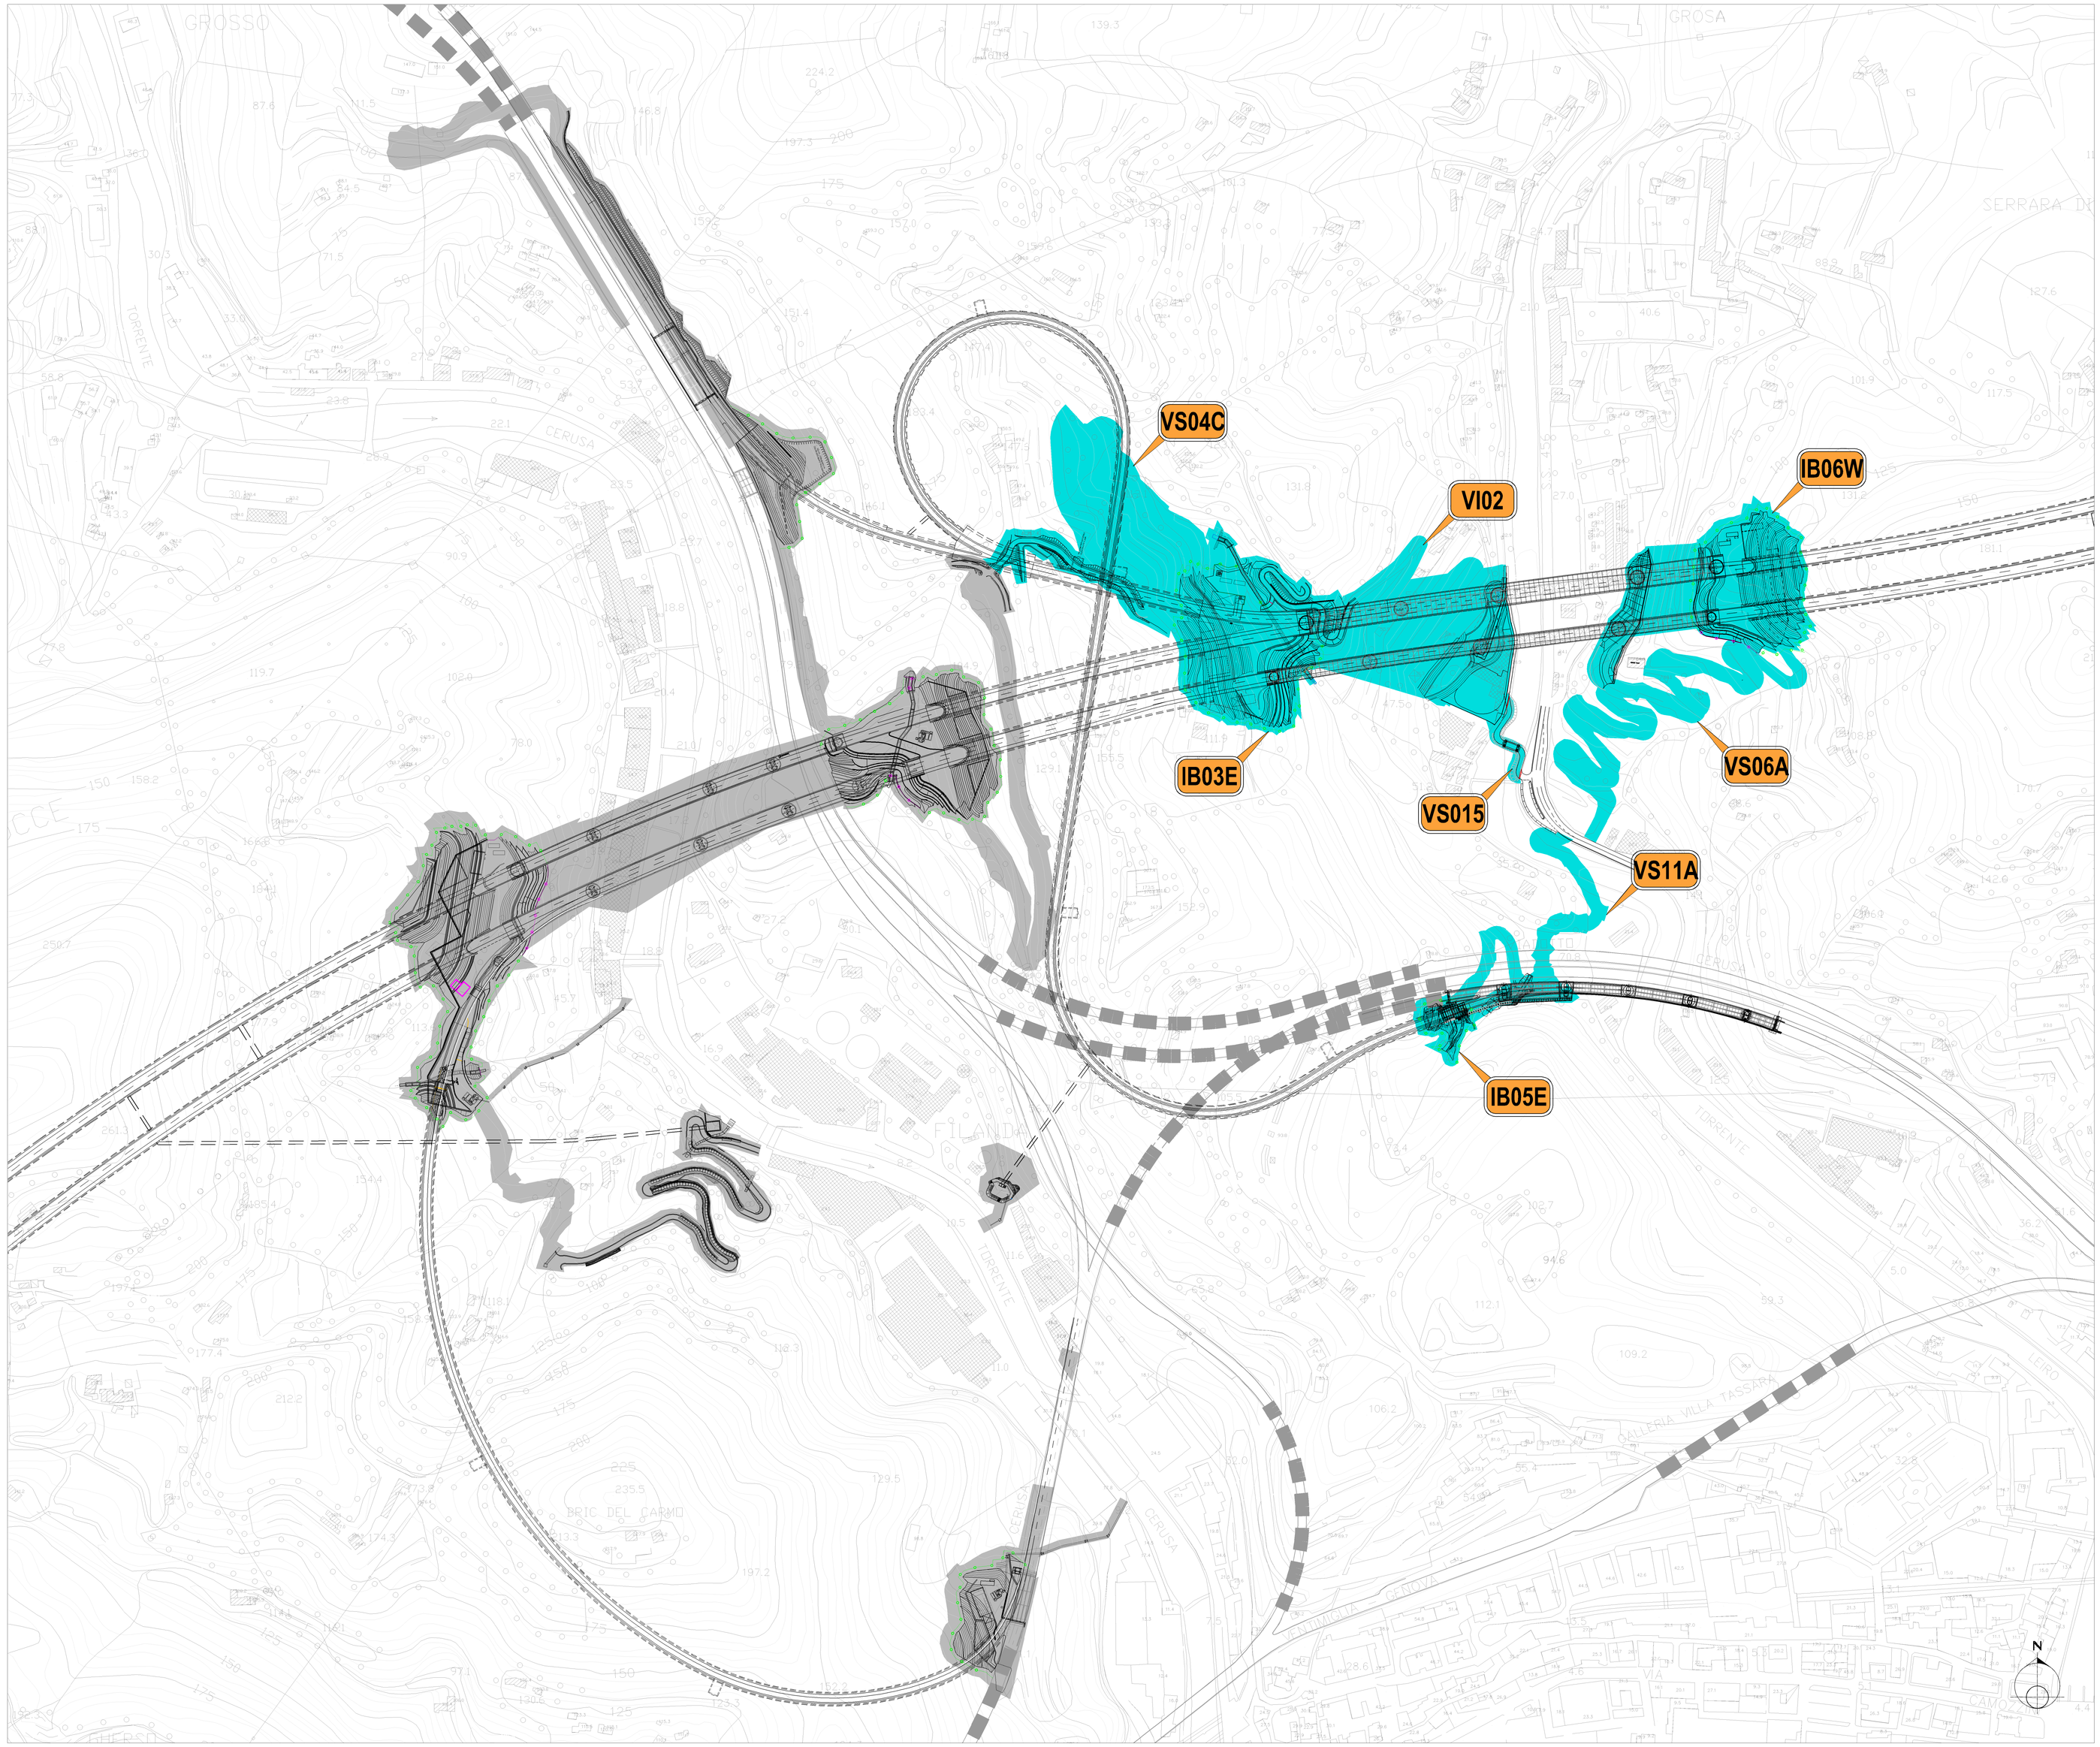
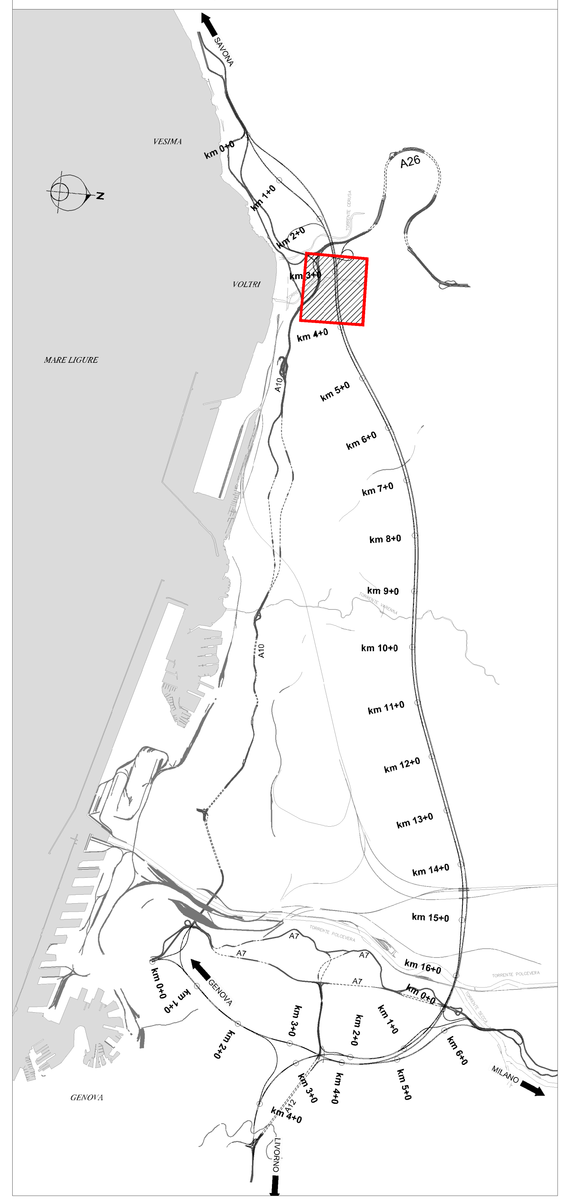
QUADRO D'UNIONE