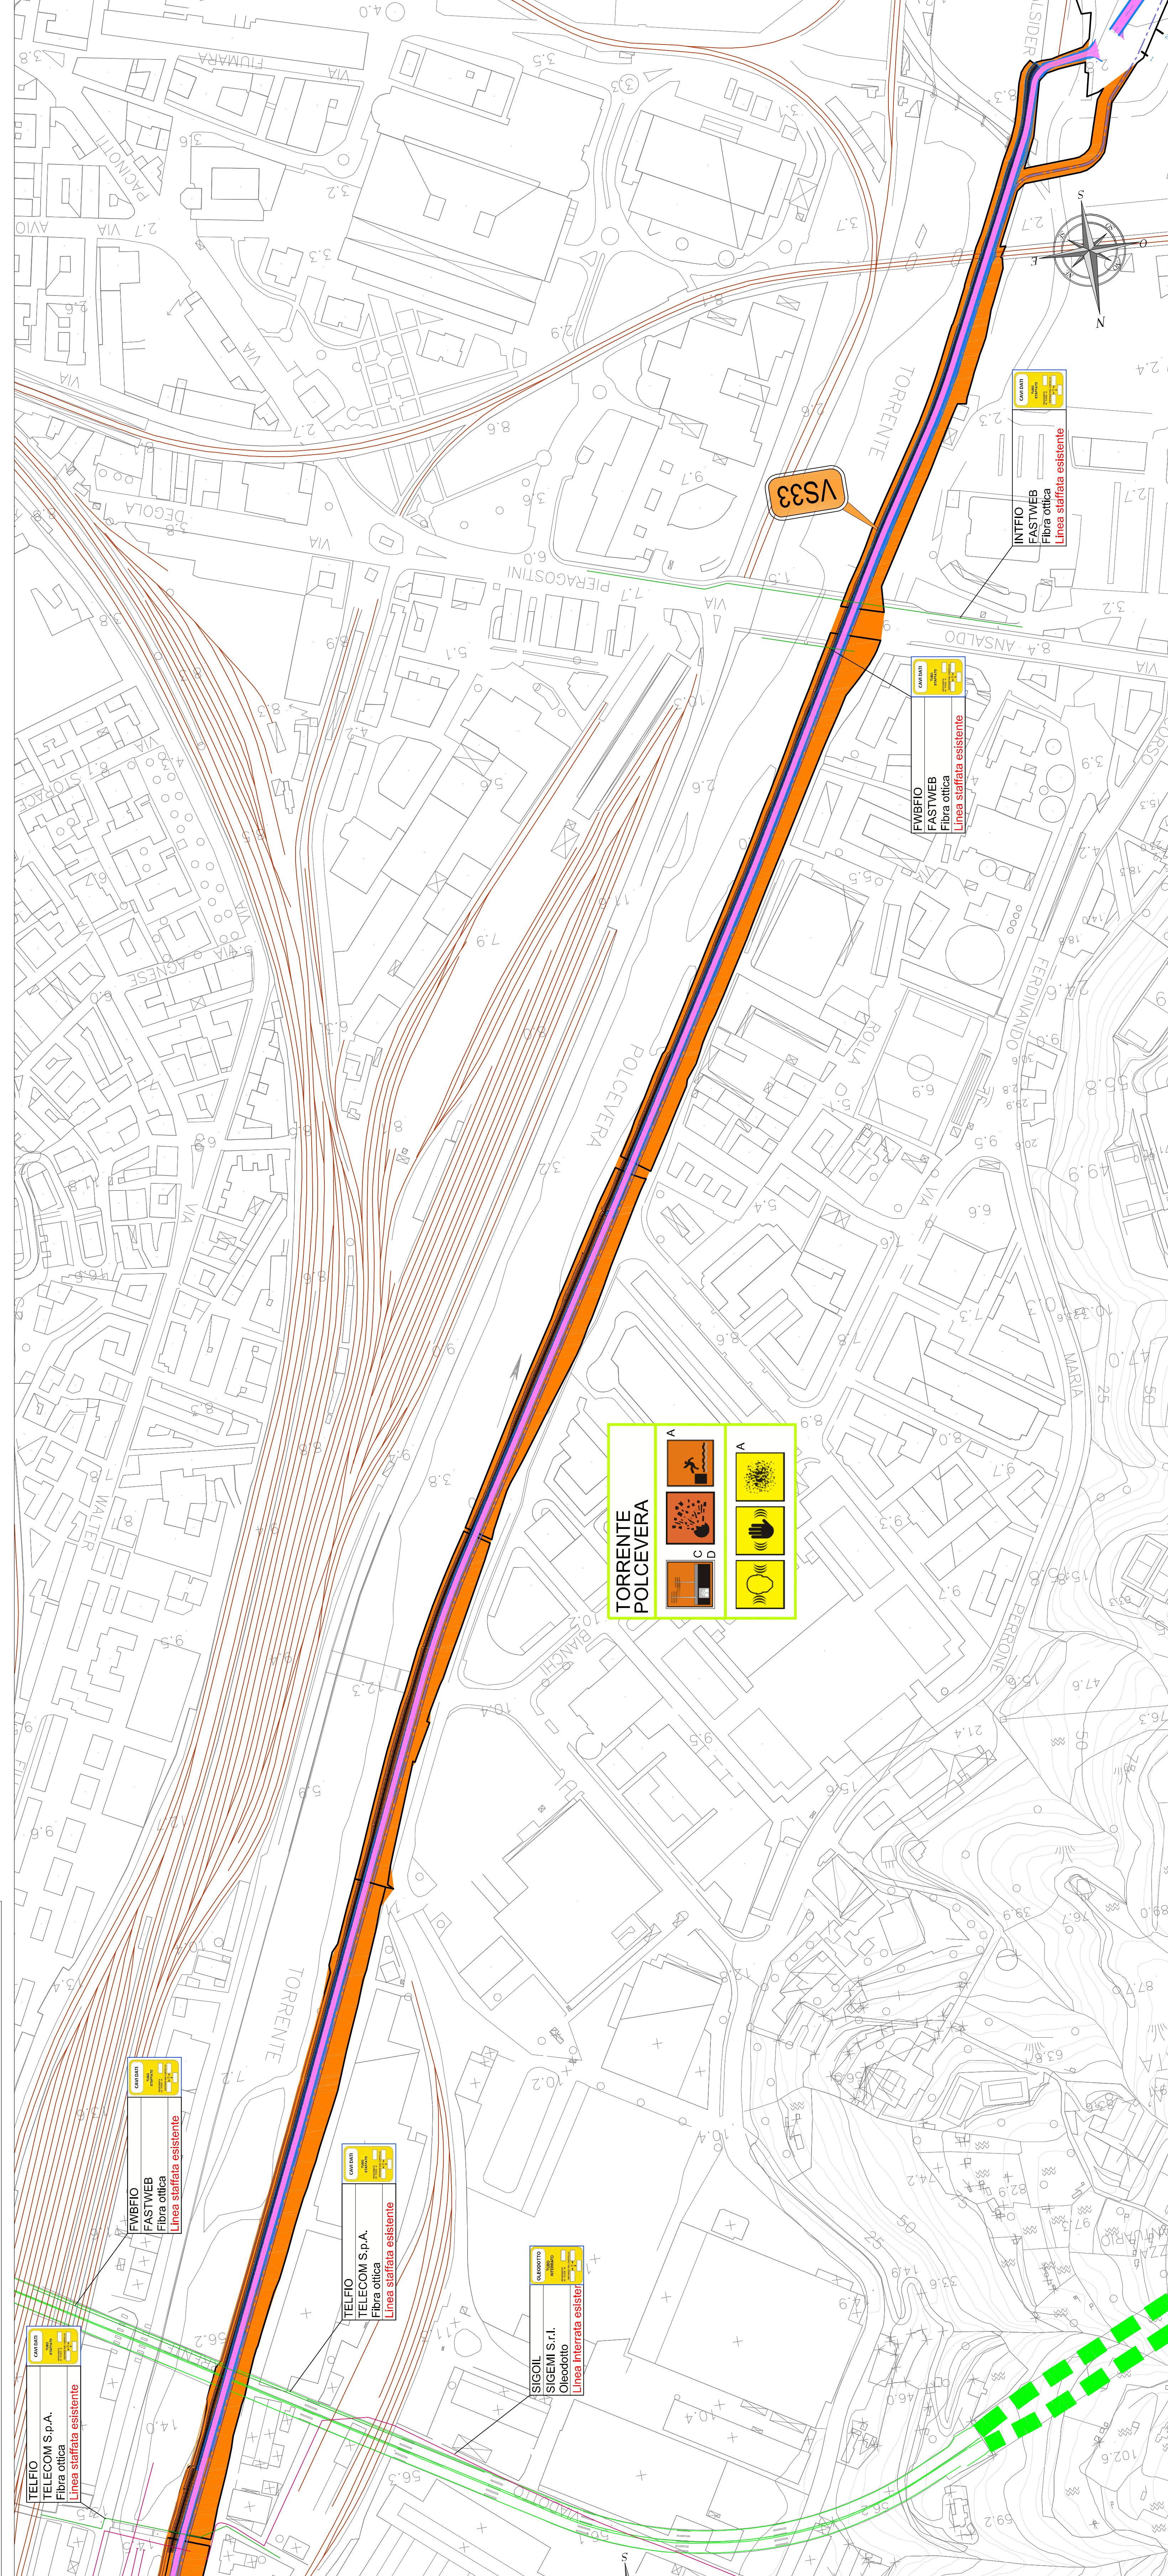
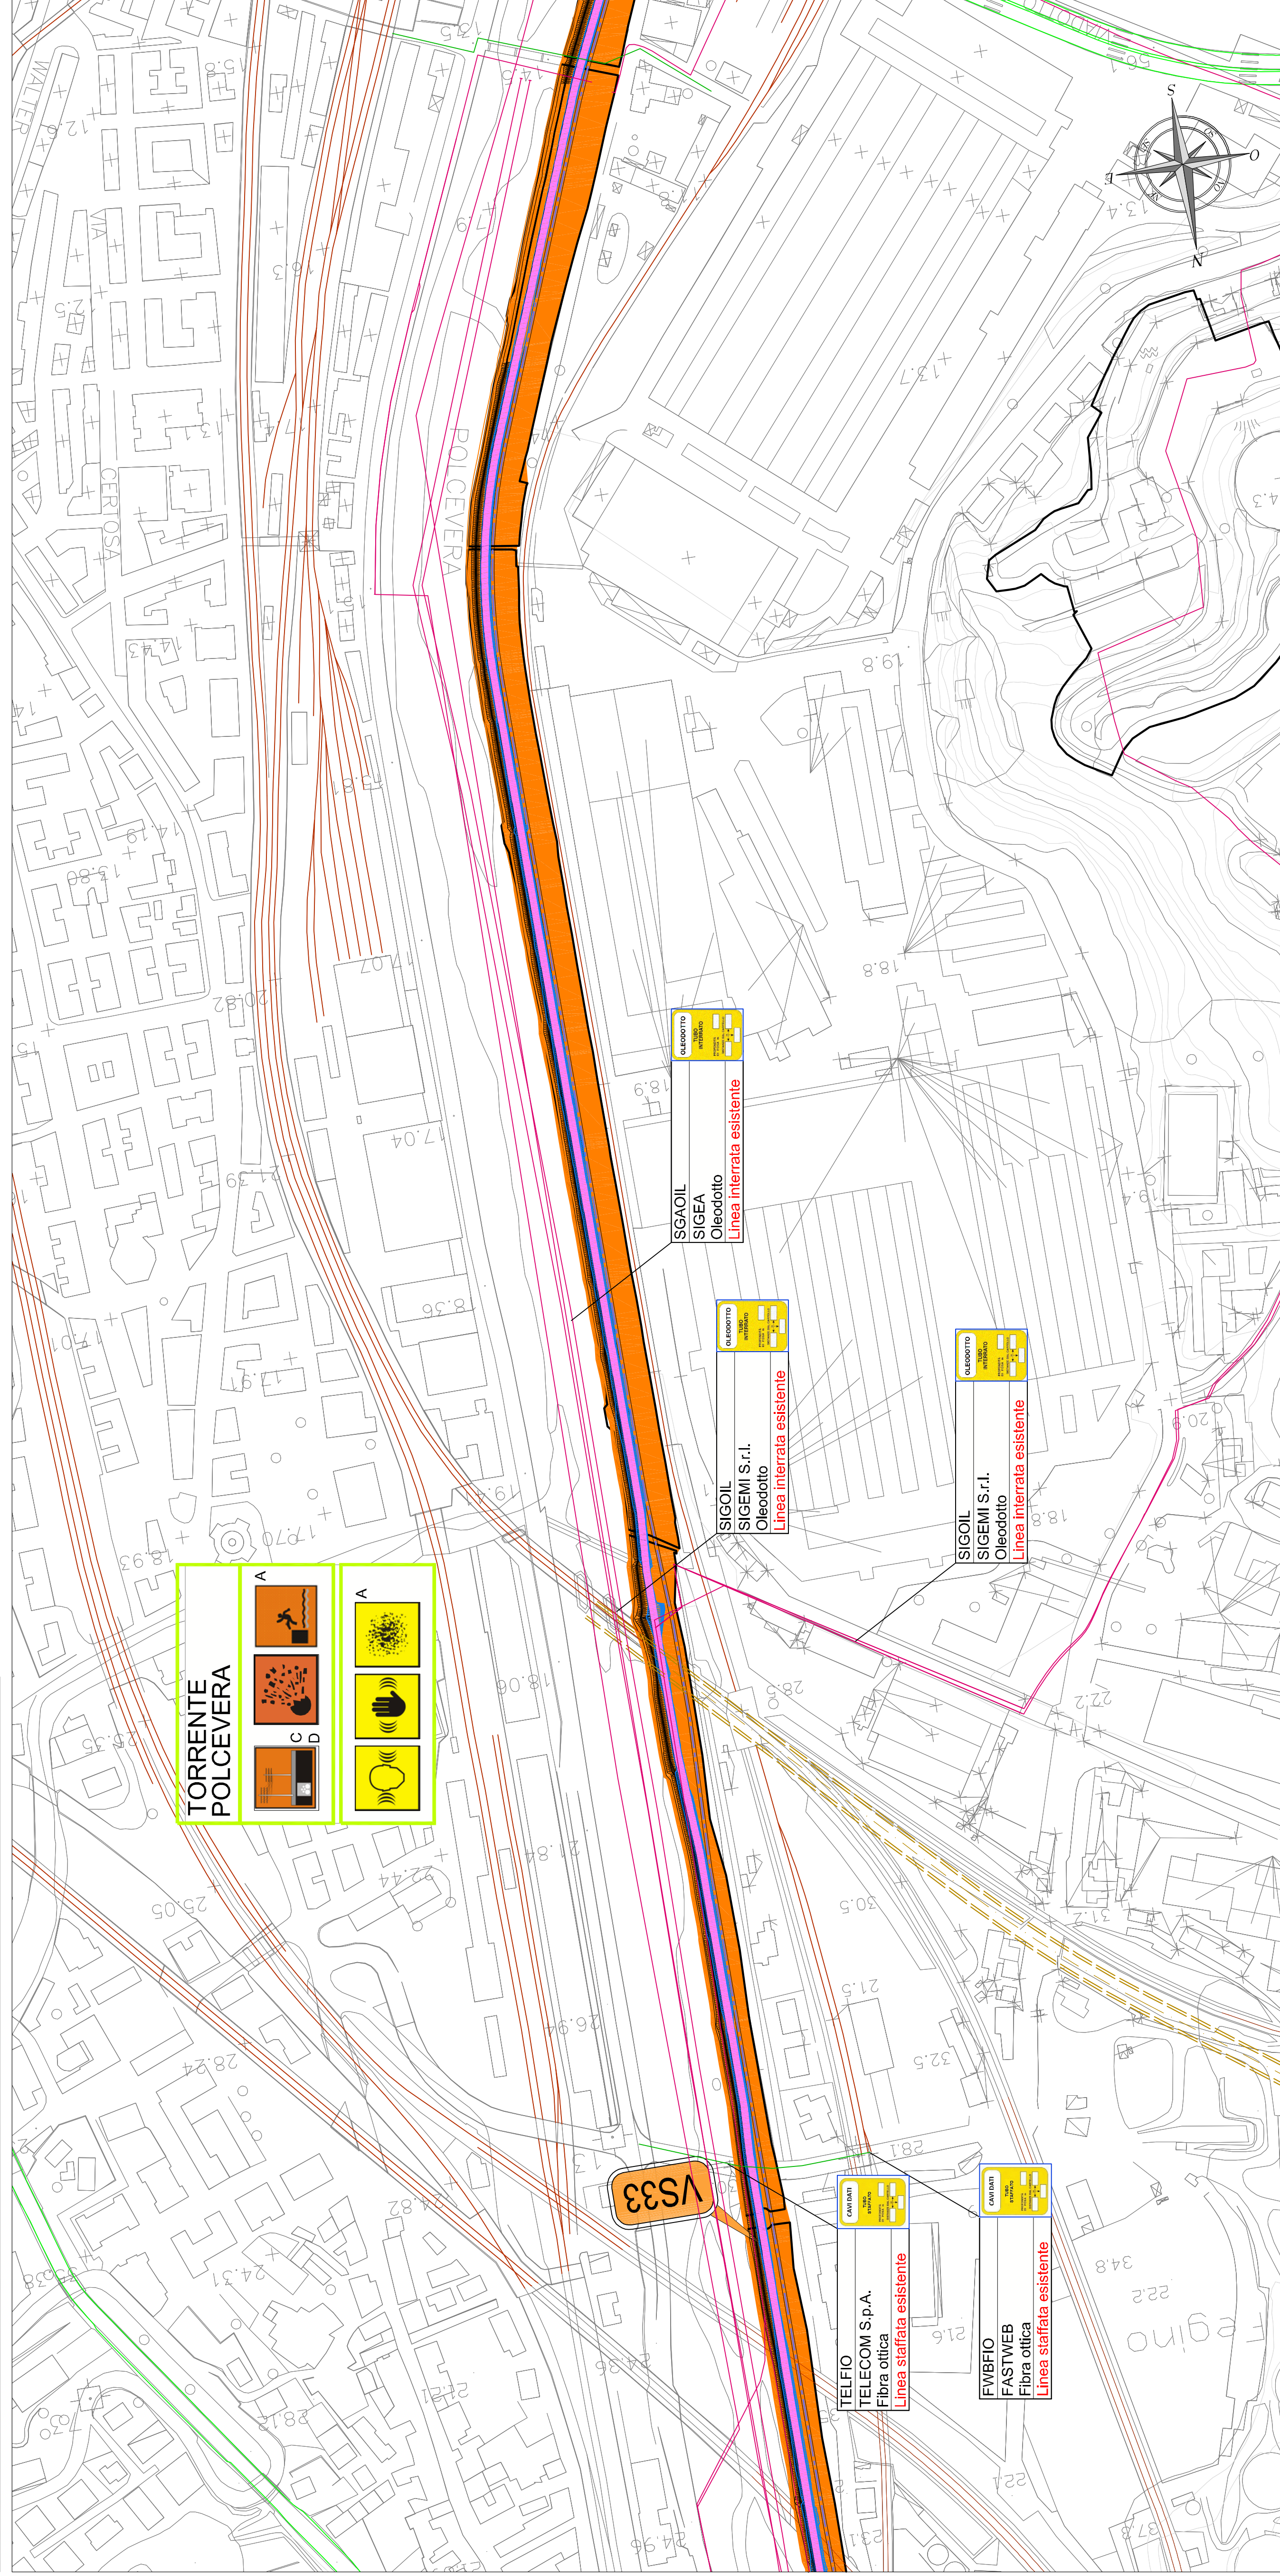


QUADRO 1C - INDIVIDUAZIONE AREA DI INTERVENTO - VS33, Slurrydotto

**QUADRO D'UNIONE**

LEGENDA

**autostrade** // *per l'Italia*

NODO STRADALE E AUTOSTRADALE DI GENOVA

Adeguamento del sistema

A7 - A10 - A12

Lotto 10

**DOCUMENTAZIONE AI FINI DELL'INDIVIDUAZIONE
DELL'IMPRESA BCM**

| |
|------------------------------------|
| SOMME A DISPOSIZIONE |
| BONIFICA BELLICA |
| PIANO DI SICUREZZA E COORDINAMENTO |
| FATTORI DI RISCHIO TAV. 2/2 |

[illegible][illegible]