




PIANTA IMPALCATO 2 di 2
scala 1:250

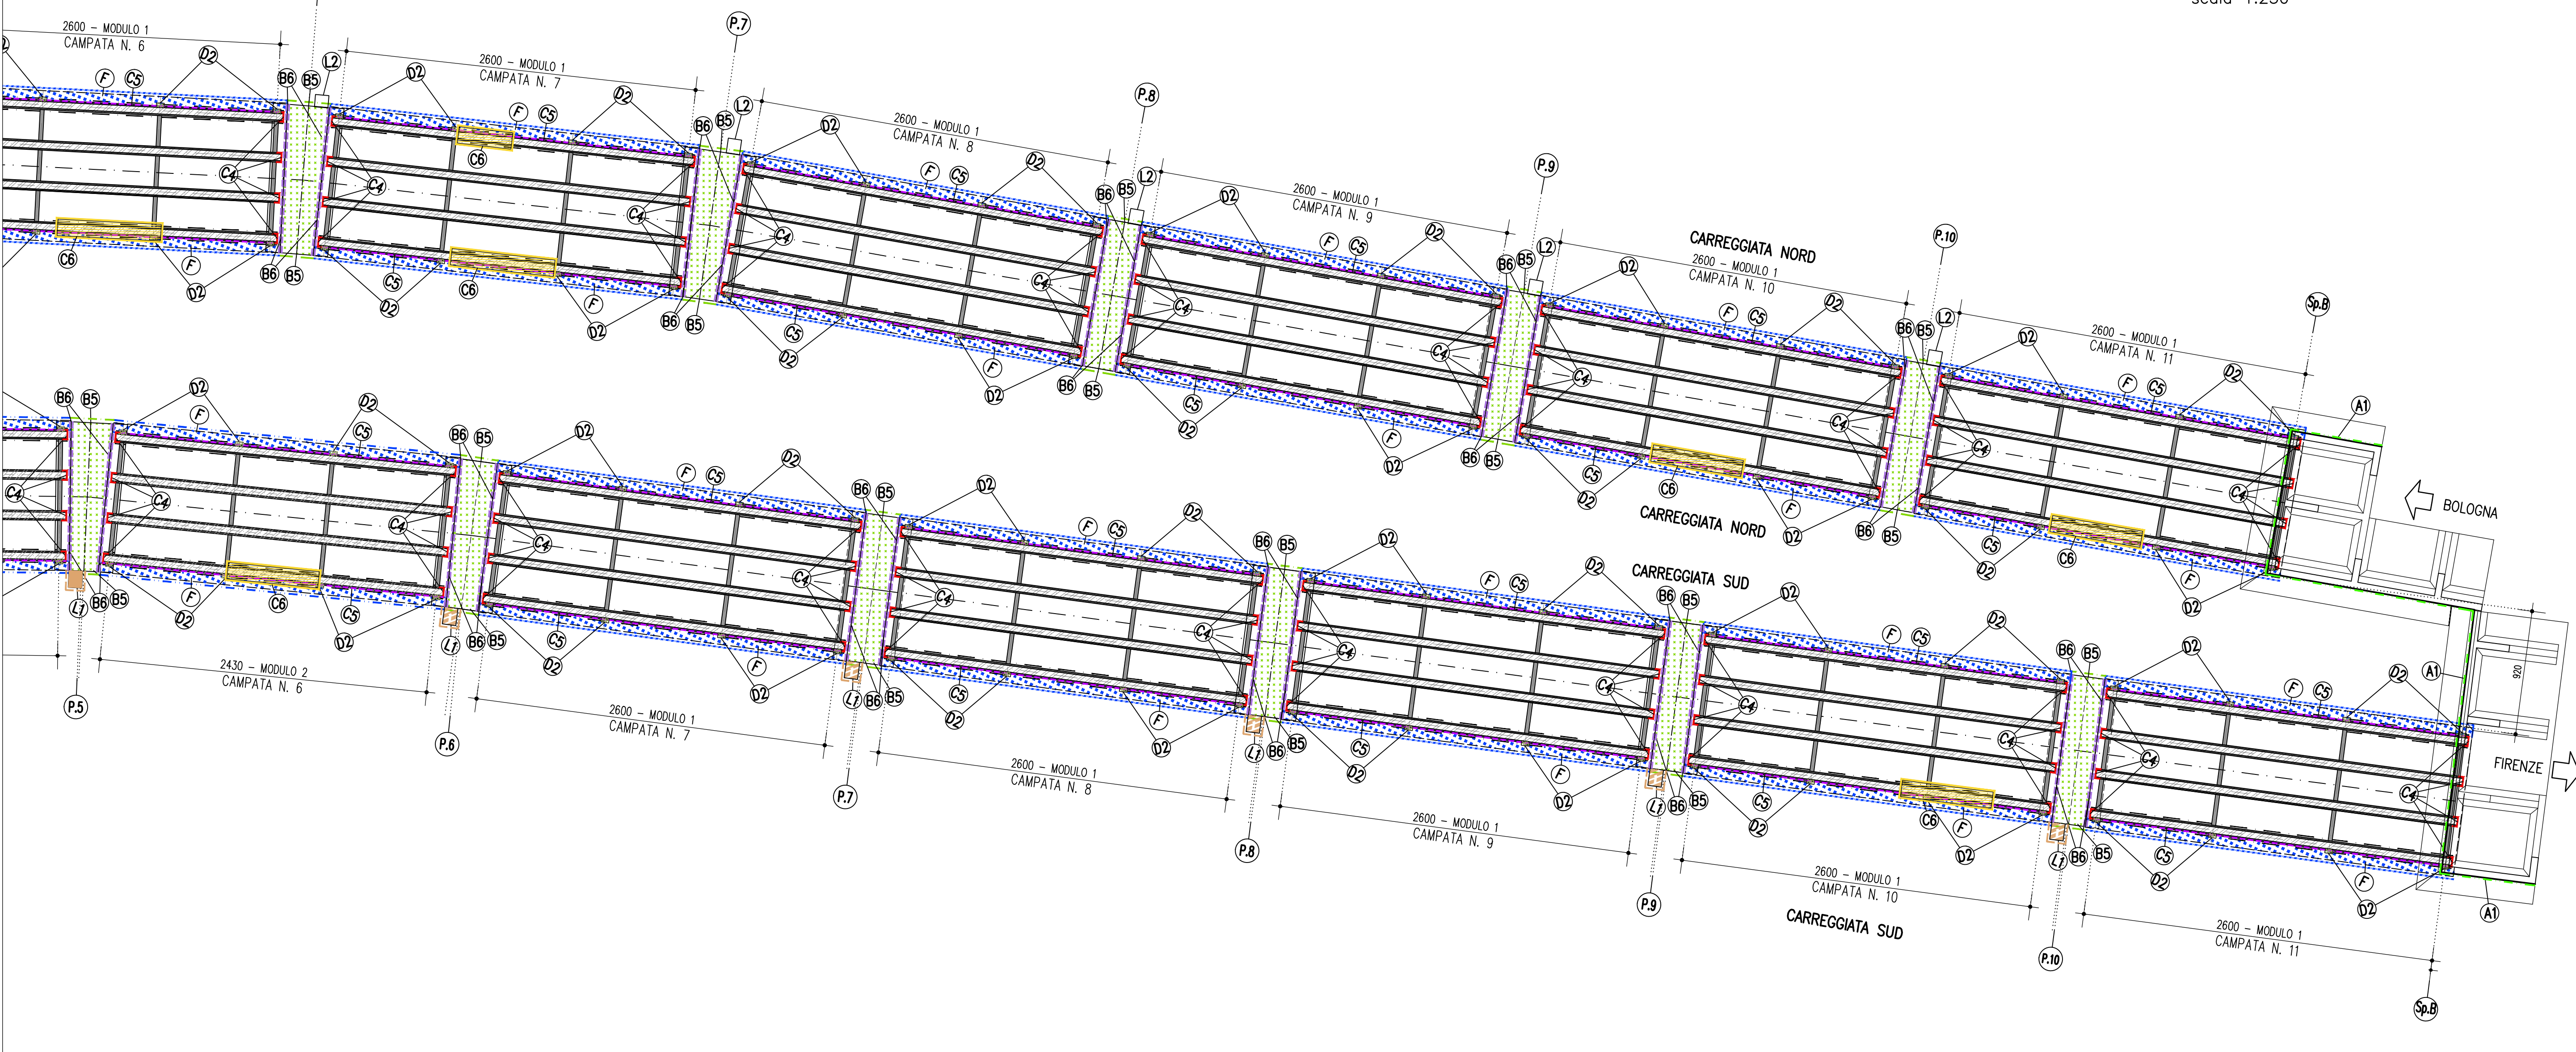

PROFilo LONGITUDINALE - CARR. SINISTRA
scala 1:250

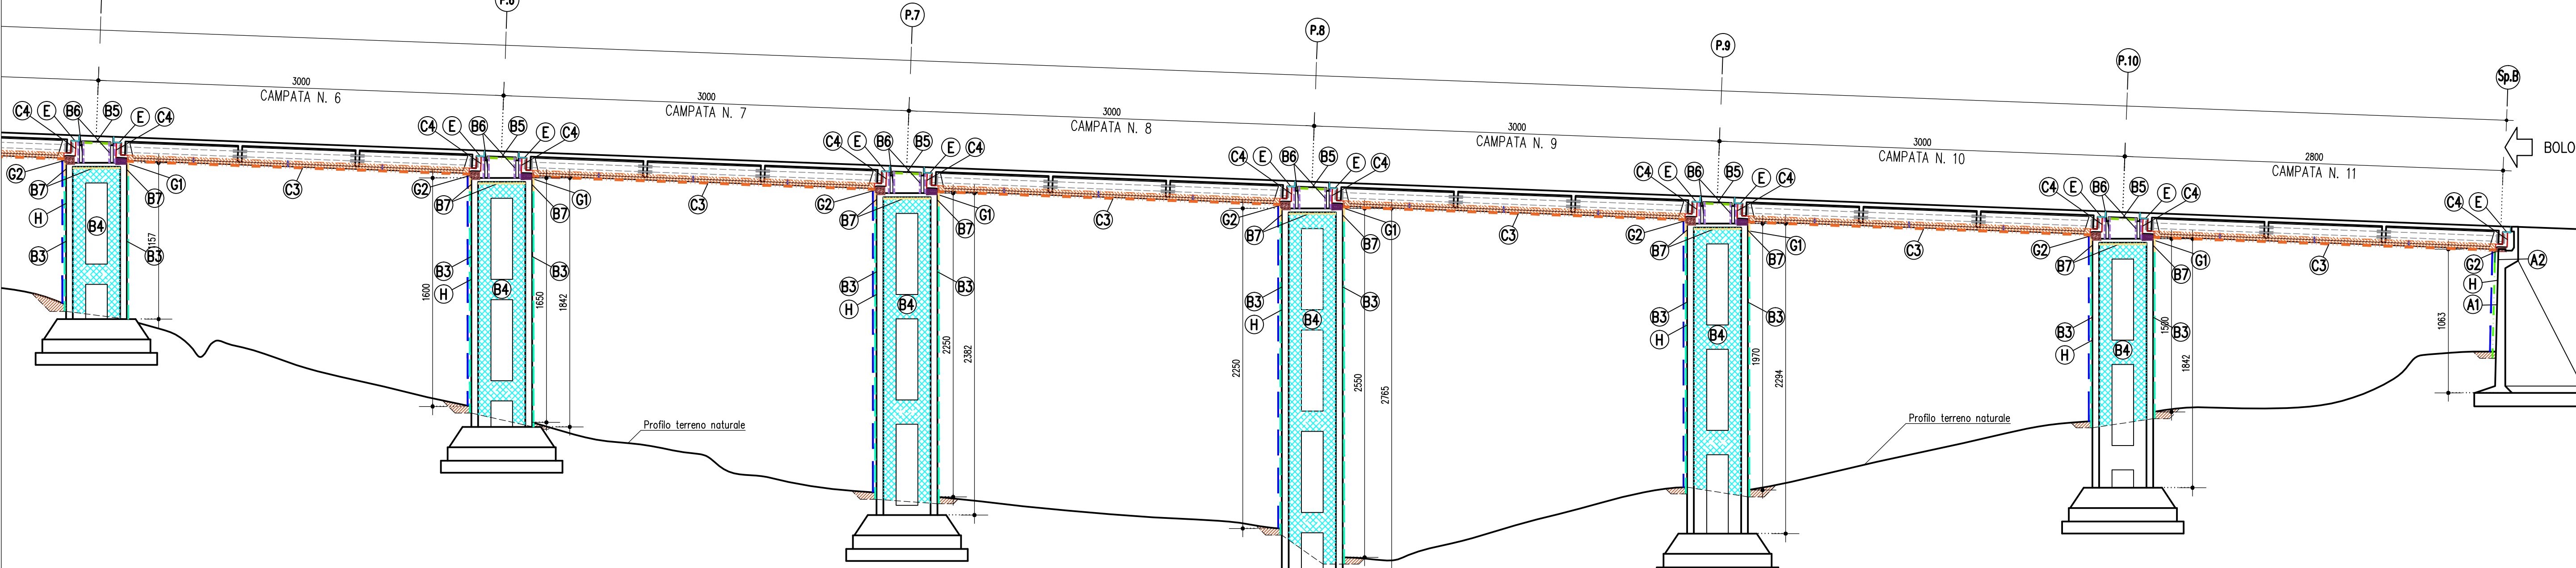

PROFilo LONGITUDINALE - CARR. DESTRA
scala 1:250

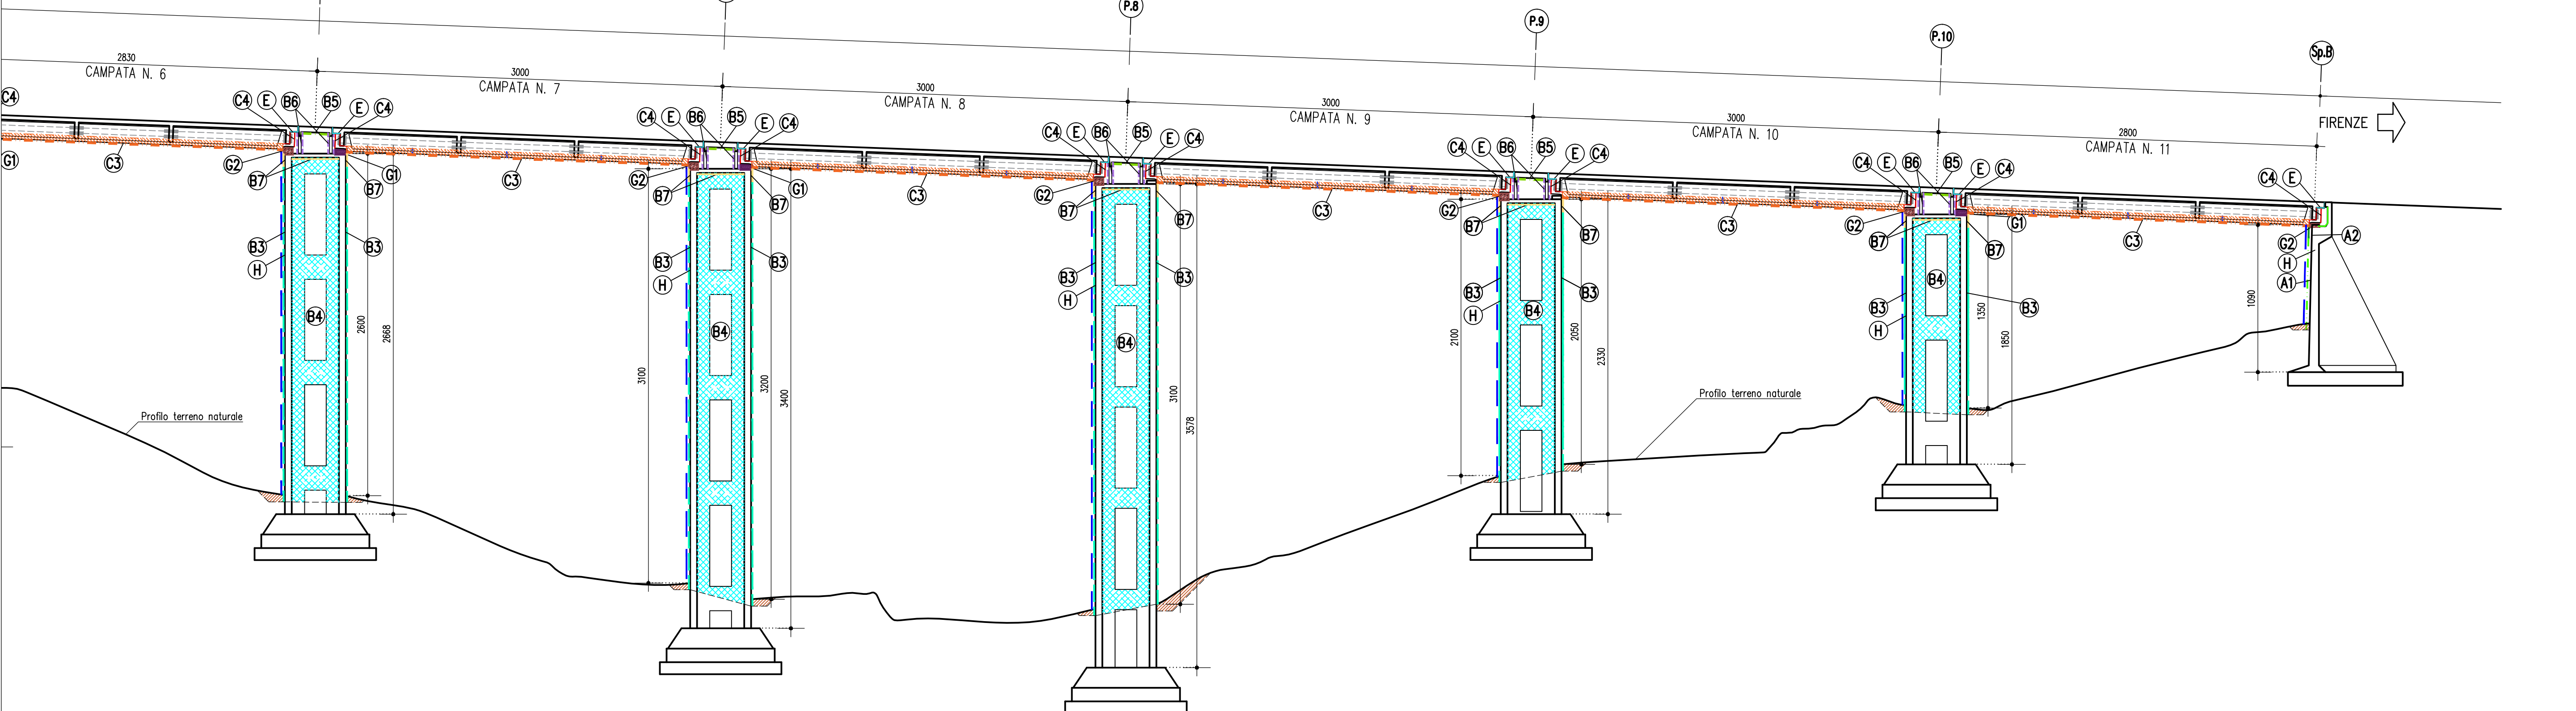

| DESCRIZIONE INTERVENTI | |
|--|--|
| A1 - SPALLE - Interventi diffusi | B2 - PILE-ELEVAZIONI-MARELLI - Ripristino incompiuto |
| A2 - SPALLE - Interventi diffusi | B3 - PILE-ELEVAZIONI-PADATE ESTERNE - Interventi diffusi |
| B1 - PILE-ELEVAZIONI-MARELLI - Ripristino incompiuto | B4 - PILE-ELEVAZIONI-SPERFIO INTERNE - Interventi diffusi |
| B2 - PILE-ELEVAZIONI-MARELLI - Ripristino incompiuto | B5 - PILE-ELEVAZIONI-SOLETTE - Interventi diffusi |
| B3 - PILE-ELEVAZIONI-PADATE ESTERNE - Interventi diffusi | B6 - PILE-FORTELLI - Ripristino delle pareti e dei passi d'uomo |
| B4 - PILE-ELEVAZIONI-SPERFIO INTERNE - Interventi diffusi | C1 - IMPALCATO-TRAVI - Estensione 100% |
| B5 - PILE-ELEVAZIONI-SOLETTE - Interventi diffusi | C2 - IMPALCATO-TRAVI - Mancini di giunzione borne d'appoggio |
| B6 - PILE-FORTELLI - Ripristino delle pareti e dei passi d'uomo | C3 - IMPALCATO-TRAVI - Interventi diffusi |
| C1 - IMPALCATO-TRAVI - Estensione 100% | C4 - IMPALCATO-TRAVI - Ripristino delle testate delle travi |
| C2 - IMPALCATO-TRAVI - Mancini di giunzione borne d'appoggio | C5 - IMPALCATO-TRAVI - Ripristino delle travi di bordo |
| C3 - IMPALCATO-TRAVI - Interventi diffusi | D1 - IMPALCATO-TRAVI - Interventi diffusi |
| C4 - IMPALCATO-TRAVI - Ripristino delle testate delle travi | D2 - IMPALCATO-TRAVI - Ripristino testate dei travasi |
| C5 - IMPALCATO-TRAVI - Ripristino delle travi di bordo | E - IMPALCATO-SOLETTE - Interventi diffusi |
| D1 - IMPALCATO-TRAVI - Interventi diffusi | F - IMPALCATO-SBALZI - Interventi diffusi |
| D2 - IMPALCATO-TRAVI - Ripristino testate dei travasi | G1 - APPICCO-SBALZI - Ripristino dei boggioli lato Firenze |
| E - IMPALCATO-SOLETTE - Interventi diffusi | G2 - APPICCO-SBALZI - Ripristino dei boggioli lato Bologna |
| F - IMPALCATO-SBALZI - Interventi diffusi | H1 - SMALTIMENTO ACQUE - Sostituzione tubazioni esistenti |
| G1 - APPICCO-SBALZI - Ripristino dei boggioli lato Firenze | L1 - SCALE E PASSERELLE D'OPZIONE - Spostamento e sostituzione scale e passerelle |
| G2 - APPICCO-SBALZI - Ripristino dei boggioli lato Bologna | L2 - SCALE E PASSERELLE D'OPZIONE - Ripristino dei pianorrotoli in c.c.a. |
| H1 - SMALTIMENTO ACQUE - Sostituzione tubazioni esistenti | L3 - SCALE E PASSERELLE D'OPZIONE - Sostituzione scale e passerelle |
| L1 - SCALE E PASSERELLE D'OPZIONE - Spostamento e sostituzione scale e passerelle | |
| L2 - SCALE E PASSERELLE D'OPZIONE - Ripristino dei pianorrotoli in c.c.a. | |
| L3 - SCALE E PASSERELLE D'OPZIONE - Sostituzione scale e passerelle | |

autostrade per l'Italia

LOTTO 2 TIPOLOGICO D'INTERVENTO 1B