
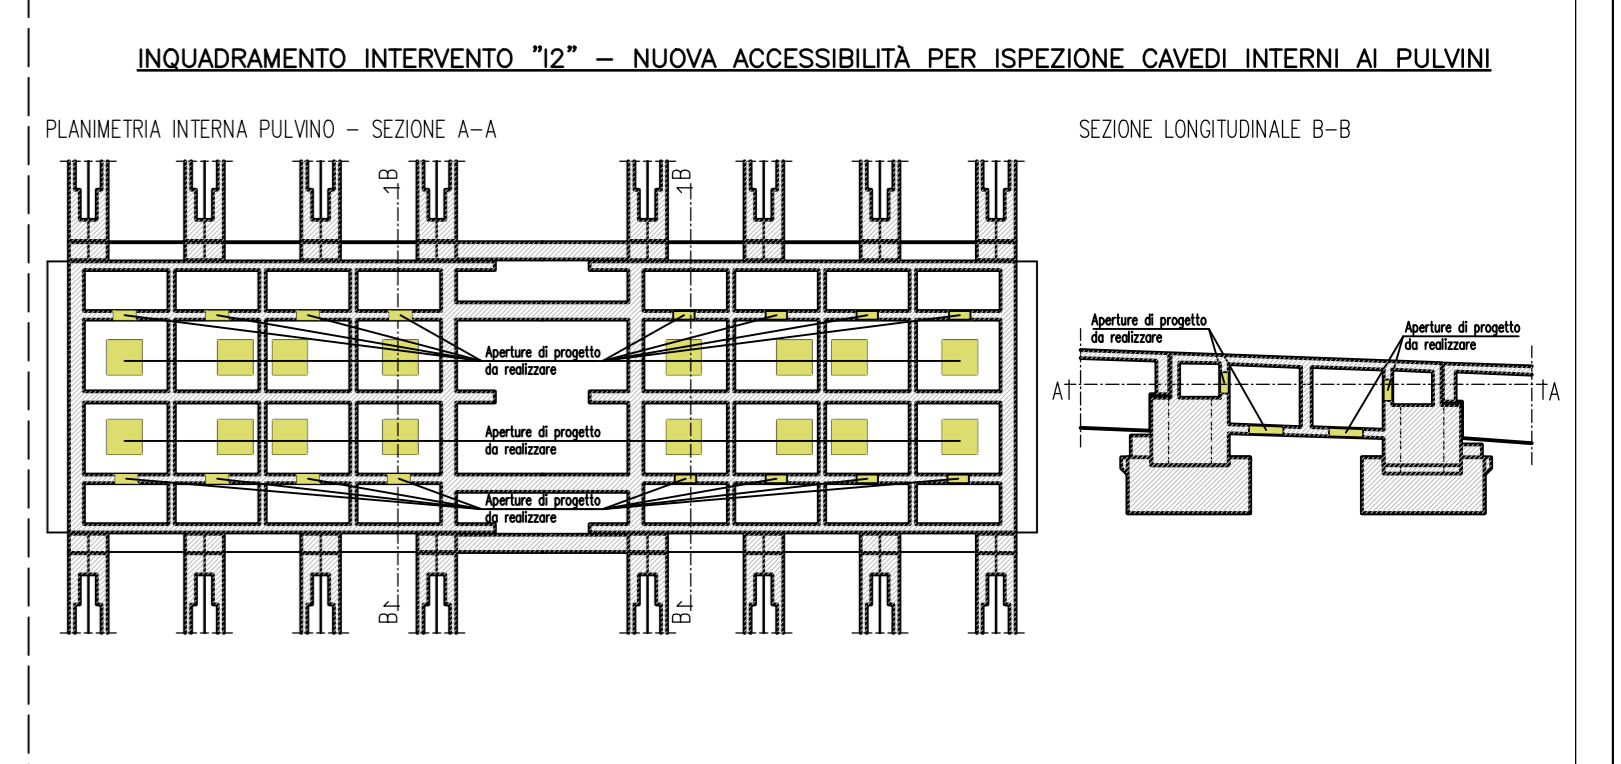
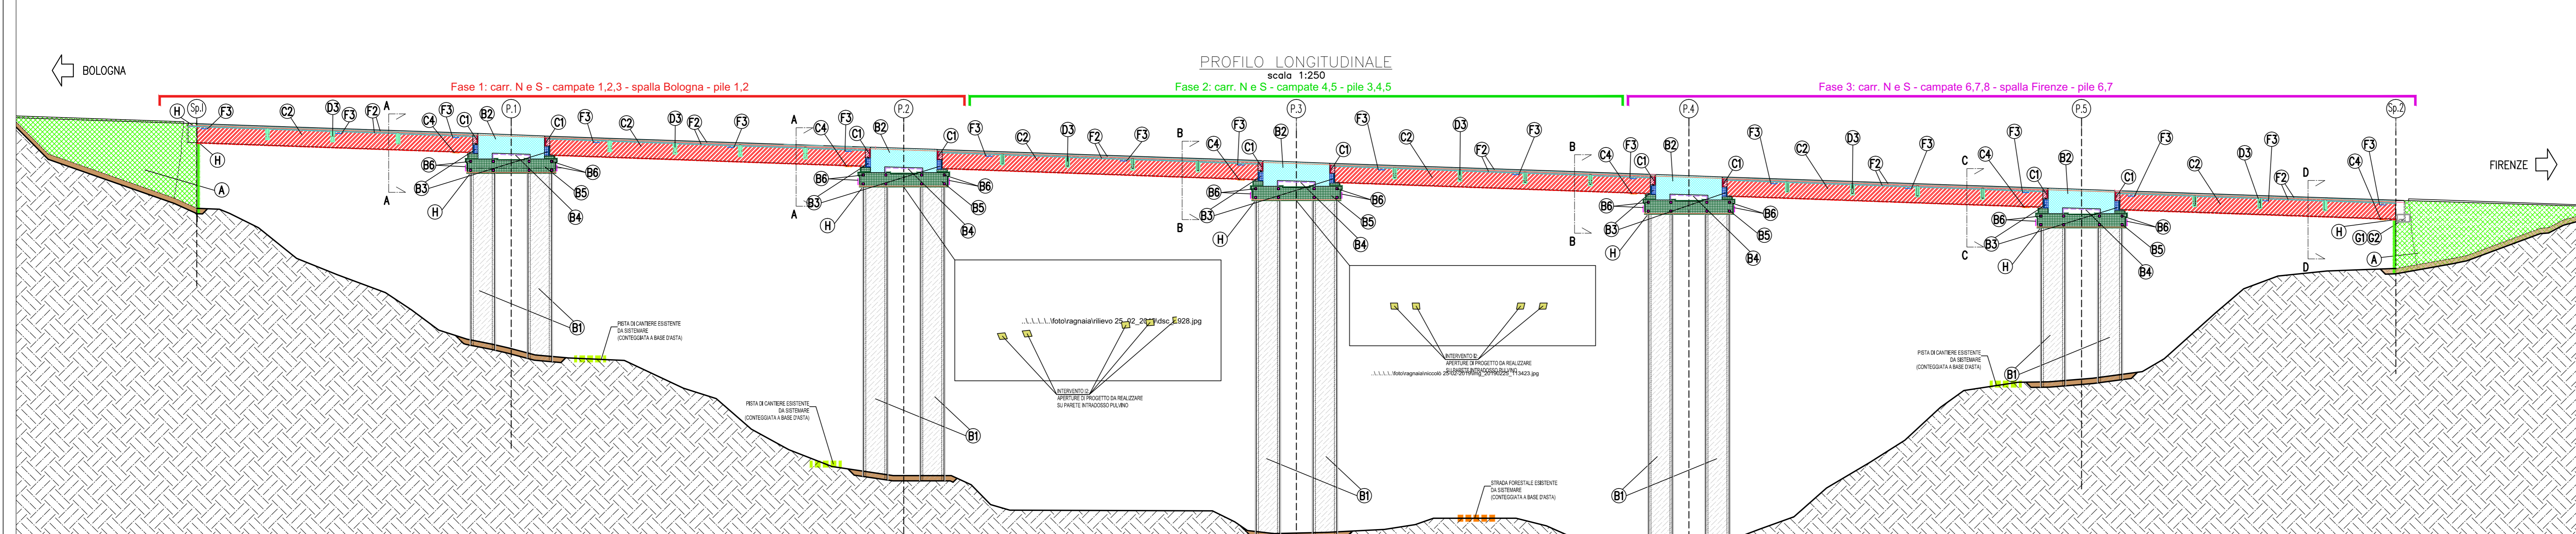


DESCRIZIONE INTERVENTI	

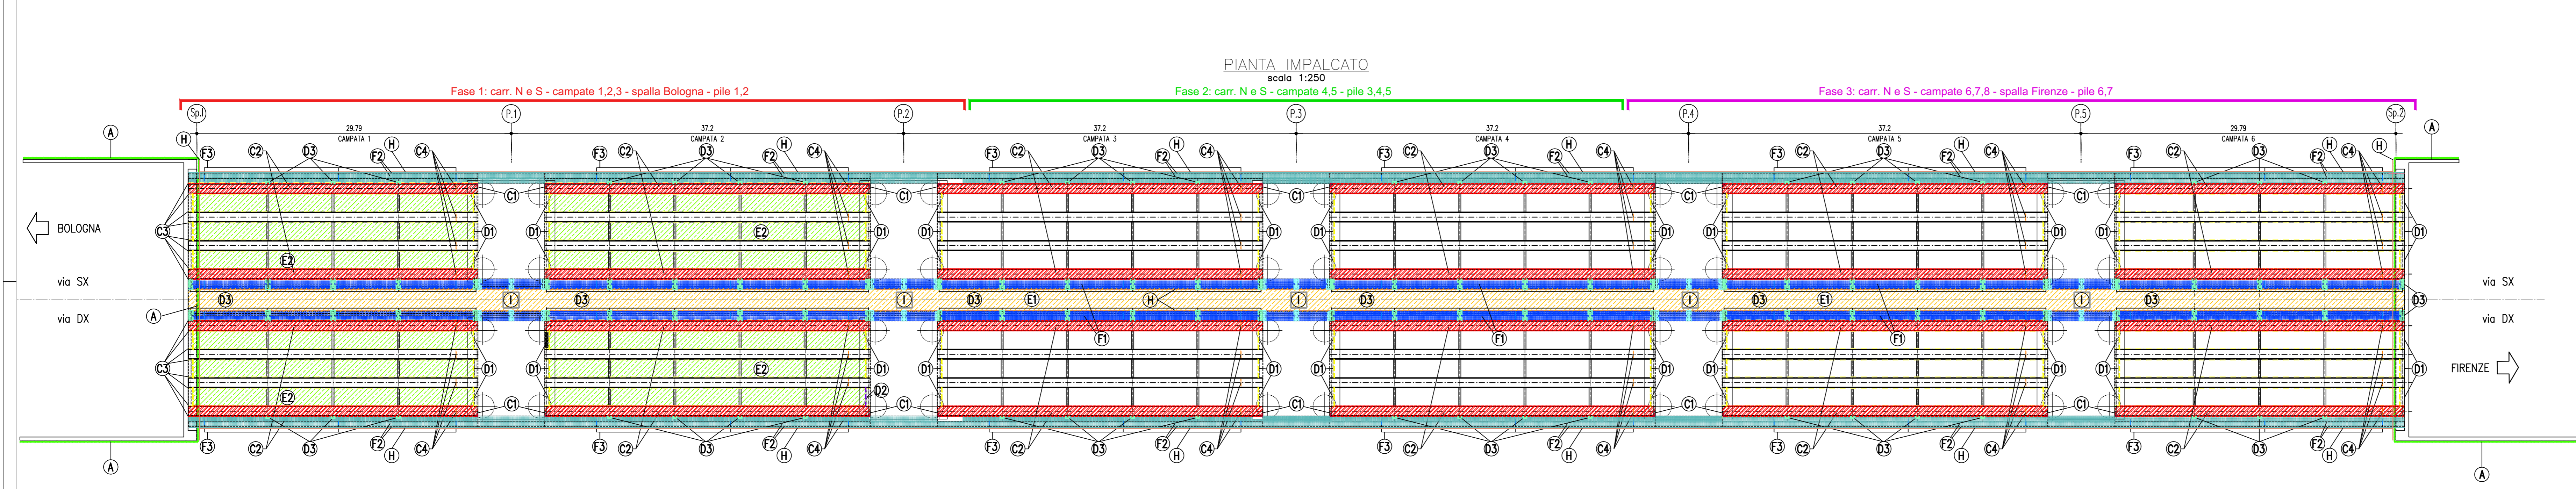

autostrade // per l'Italia

AUTOSTRADA (A1) : MILANO-NAPOLI
TRATTO : VADO - FIRENZE NORD
INTERVENTI DI RIPRISTINO DEL VIADOTTO RAGNAIA
OPERA 1826 - progr.km 272+216

PROGETTO ESECUTIVO

— Ripristino e protezione dei calcestruzzi

SICUREZZA

TAVOLA DI CANTIERIZZAZIONE
 Tavola 1 di 3

IGIUREZZA ONE Ing. Massimiliano Giacobbi Ord. Ingg. Milano N. 20746 440	E. RESPONSABILE INTERAZIONE PRESSIONI SPECIALI Ing. Massimiliano Giacobbi Ord. Ingg. Milano N. 20746	DIRETTORE TECNICO Ing. Massimiliano Giacobbi Ord. Ingg. Milano N. 20746
CODICE IDENTIFICATIVO: 510177-299PE		
PROGETTO MANAGER: spea engineering		
VERIFICATO: Arch. Clementina Grandi		

VEDI DEL COMMITTENTE
autostrade // per l'Italia
 RESPONSABILE CANTIERI
 Ing. Roberto Siano